


DADOS PARA PLOTAGEM

ESCALA: 1:50

COR Nº	ESP	COR IMPRES.
1-RED	0,15	7
2-YELLOW	0,17	7
3-GREEN	0,2	3
4-CYAN	0,3	7
5-BLUE	0,3	7
6-MAGENTA	0,6	7
7-WHITE	0,15	7
8	0,2	8
9	0,08	7
10	0,2	1
30	0,1	7
40	0,28	7
50	0,08	7
60	0,3	7
80	0,1	3
90	0,5	7
94	0,1	94
130	0,1	5
160	0,1	7
170	0,5	5
62	0,15	62
252	0,1	7

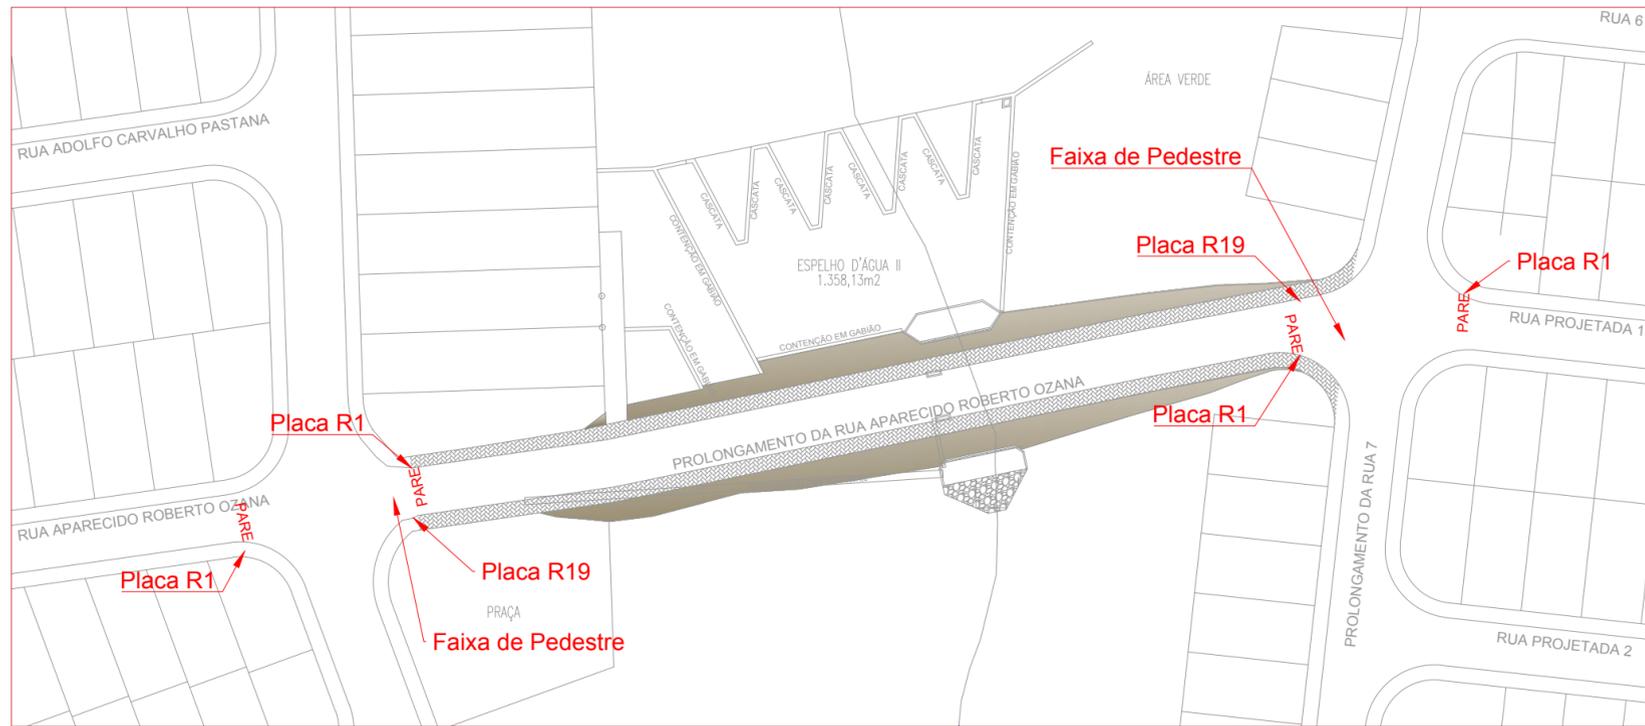

PLANTA BAIXA
escala 1:100

PREFEITURA MUNICIPAL DE ITAJOBÍ
SIDIOMAR UJAQUE
Prefeito Municipal

RESP. TÉCNICO - WANDERSON FREITAS DE SARRO
Engº Civil - CREA 5069650745



Prefeitura do Município de Itajobi
ESTADO DE SÃO PAULO CNPJ 45.126.851/0001-13

PROJETO	TRAVESSIA DE LIGAÇÃO ENTRE OS BAIRROS JARDIM DAS ACÁCIAS E JARDIM SÃO JOSÉ, CIDADE DE ITAJOBÍ/SP	FOLHA	05/06
TÍTULO	CROQUI DE SINALIZAÇÃO VIÁRIA	Nº DO PROJETO	
LOCALIZAÇÃO	PROLONGAMENTO DA RUA APARECIDO ROBERTO OZANA	ESCALA	INDICADA
CLIENTE	PREFEITURA MUNICIPAL DE ITAJOBÍ	DATA	
ENGº RESPONSÁVEL	WANDERSON FREITAS DE SARRO	ART Nº	
		DESENHO	

D
C
B
A