






**IMPLANTAÇÃO GERAL**  
Escala 1:400

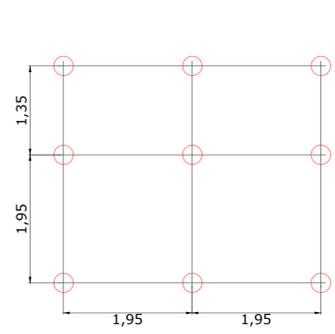


**LOCAÇÃO DAS BROCAS**  
ESC. 1:50

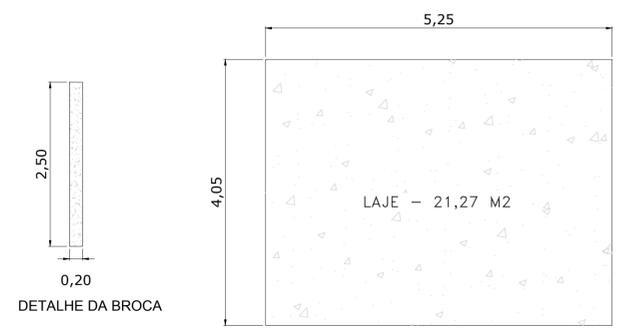


**LAJE**  
ESC. 1:50

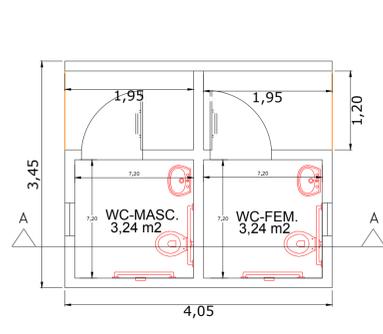


**PLANTA BAIXA**  
ESC. 1:50

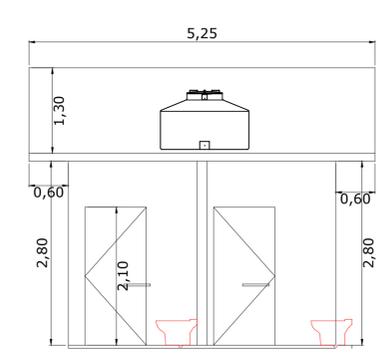

**CORTE AA**  
ESC. 1:50

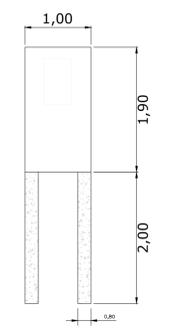

**ENTRADA DE ENERGIA**  
ESC. 1:50

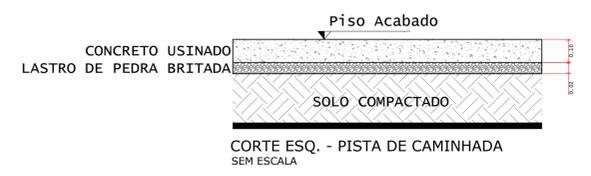

<b>PROJETO COMPLETO</b>		Nº DE PRANCHAS <b>ÚNICA</b>
ASSUNTO: <b>INFRAESTRUTURA URBANA - CONSTRUÇÃO DE PISTA DE CAMINHADA, BANHEIROS, QUADRAS DE ESPORTE E PLAYGROUND</b>		
LOCAL: <b>RUA MITALI BACCHI, S/Nº</b>		
PROPRIETÁRIO: <b>PREFEITURA DO MUNICÍPIO DE ITAJOBÍ</b>		
DECLARO QUE A APROVAÇÃO DO PROJETO NÃO IMPLICA NO RECONHECIMENTO DE PROPRIEDADE DO TERRENO POR PARTE DA PREFEITURA MUNICIPAL.		PREFEITURA DO MUNICÍPIO DE ITAJOBÍ SIDIOMAR UJAQUE
ÁREAS EM M2		AUTOR DO PROJETO WANDERSON FREITAS DE SARRO CREA Nº 5069650745 ART Nº
P/ APROVAÇÃO		RESPONSÁVEL TÉCNICO / FISCALIZAÇÃO WANDERSON FREITAS DE SARRO CREA Nº 5069650745 ART Nº