




RUA EXPEDICIONARIO – ÁREA = 1.597,00m2

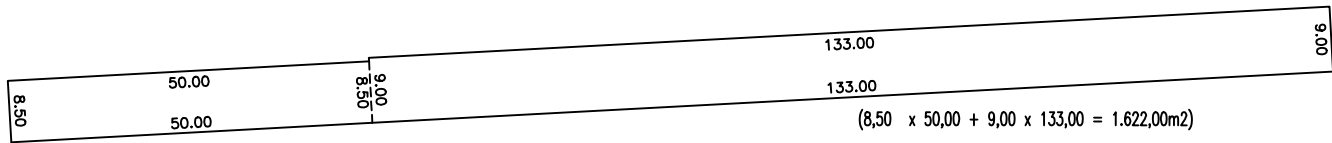


RUA LAURO SODRÉ – ÁREA = 1.622,00m2

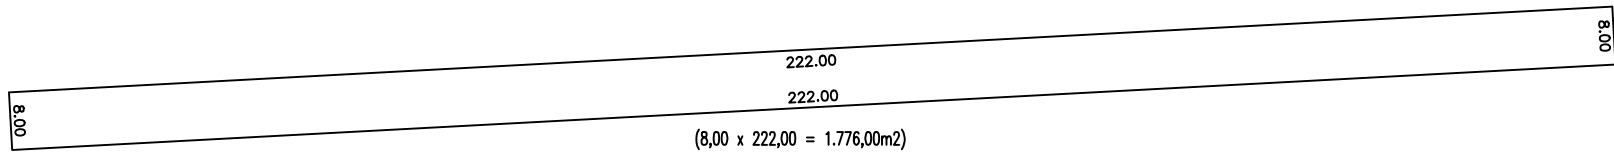

RUA CUSTÓDIO RIBEIRO – ÁREA = 1.776,00m2

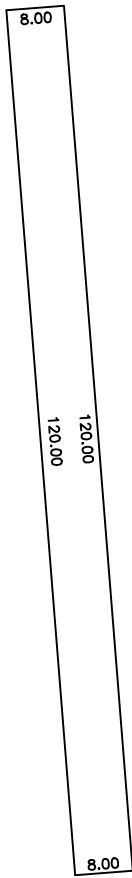

RUA TREZE DE MAIO – ÁREA = 960,00m2

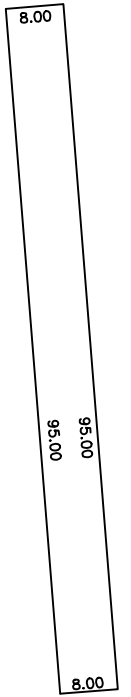

RUA SÃO PAULO – ÁREA = 760,00m2

LEVANTAMENTO PLANIMETRICO

DATA: ABRIL 2013

FOLHA: 02/02

TITULO : MELHORIA DE INFRA ESTRUTURA URBANA

OBRA : RECAPEAMENTO ASFÁLTICO TIPO CBUQ.

LOCAL : RUA CUSTÓDIO RIBEIRO, RUA LAURO SODRÉ, SÃO PAULO,
RUA EXPEDICIONÁRIO E RUA TREZE DE MAIO

PROPR.: PREFEITURA MUNICIPAL DE ITAJOBÍ SP

ESCALAS INDICADAS

PREFEITURA MUNICIPAL ITAJOBÍ- SP.
GILBERTO ROZA

DANIELA PROVAZI
ENGº CIVIL - CREA 5060833714