





LOCALIZAÇÃO

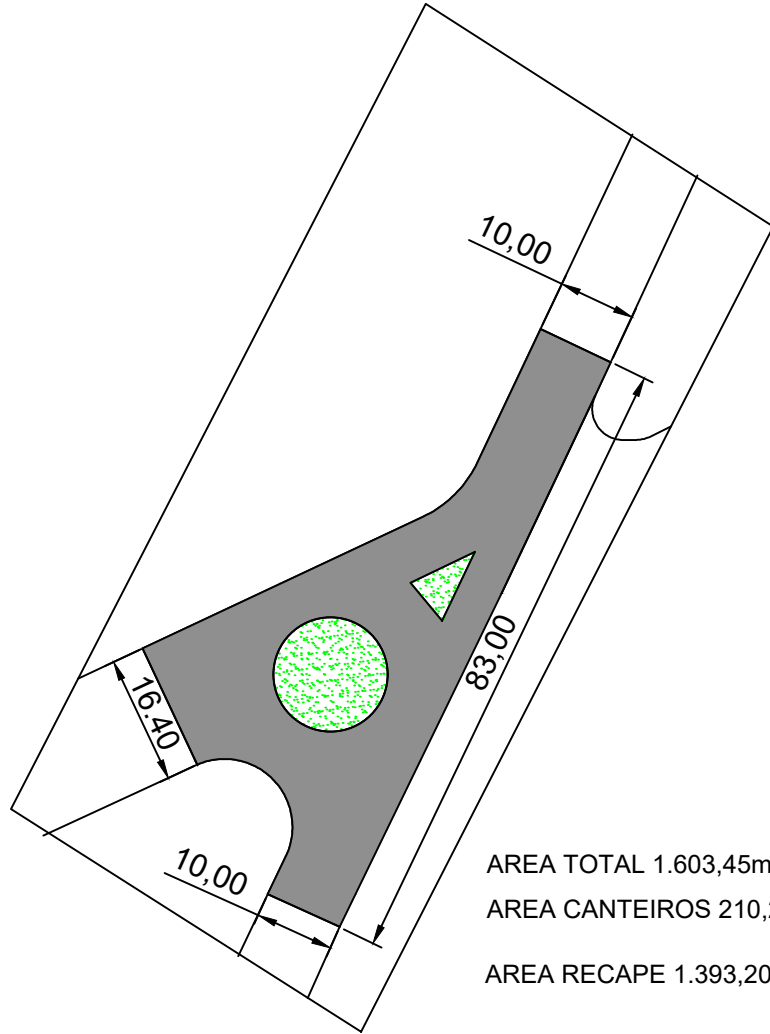


AREA TOTAL 1.603,45m2
AREA CANTEIROS 210,23m2
AREA RECAPE 1.393,20m2


TRECHO 03 - ROTATÓRIA DA AVENIDA CATANDUVA(JARDIM DOS IPÊS) - 1.393,20m2

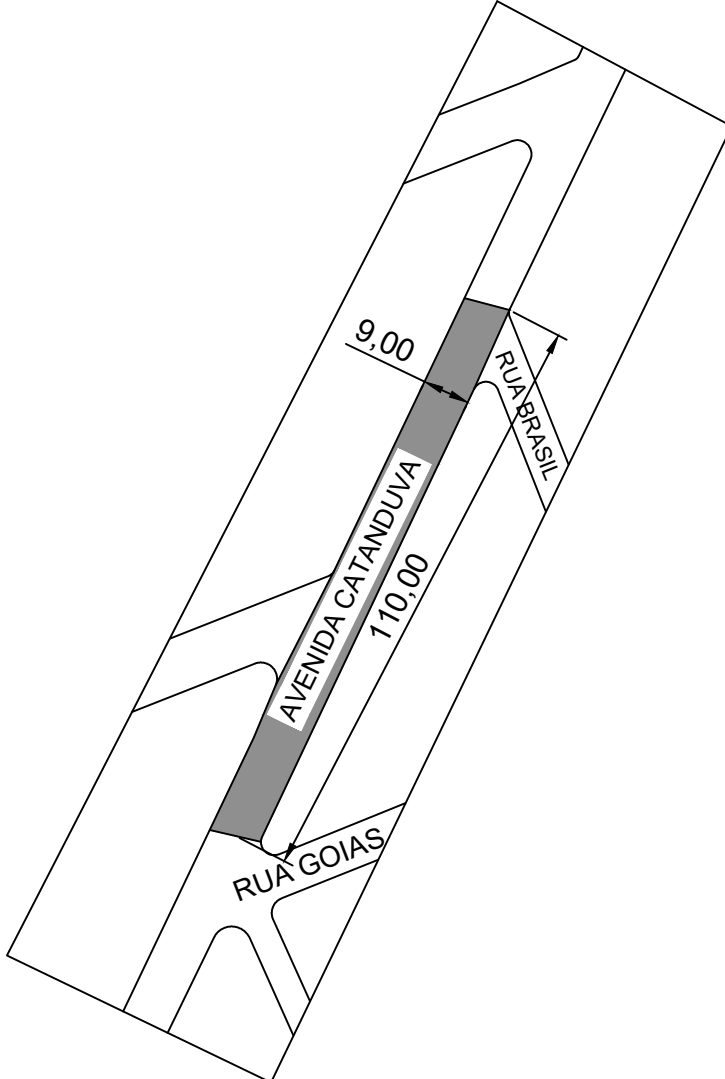


TRECHO 01 - AVENIDA CATANDUVA(JARDIM FERREIRA) - 990,00m2

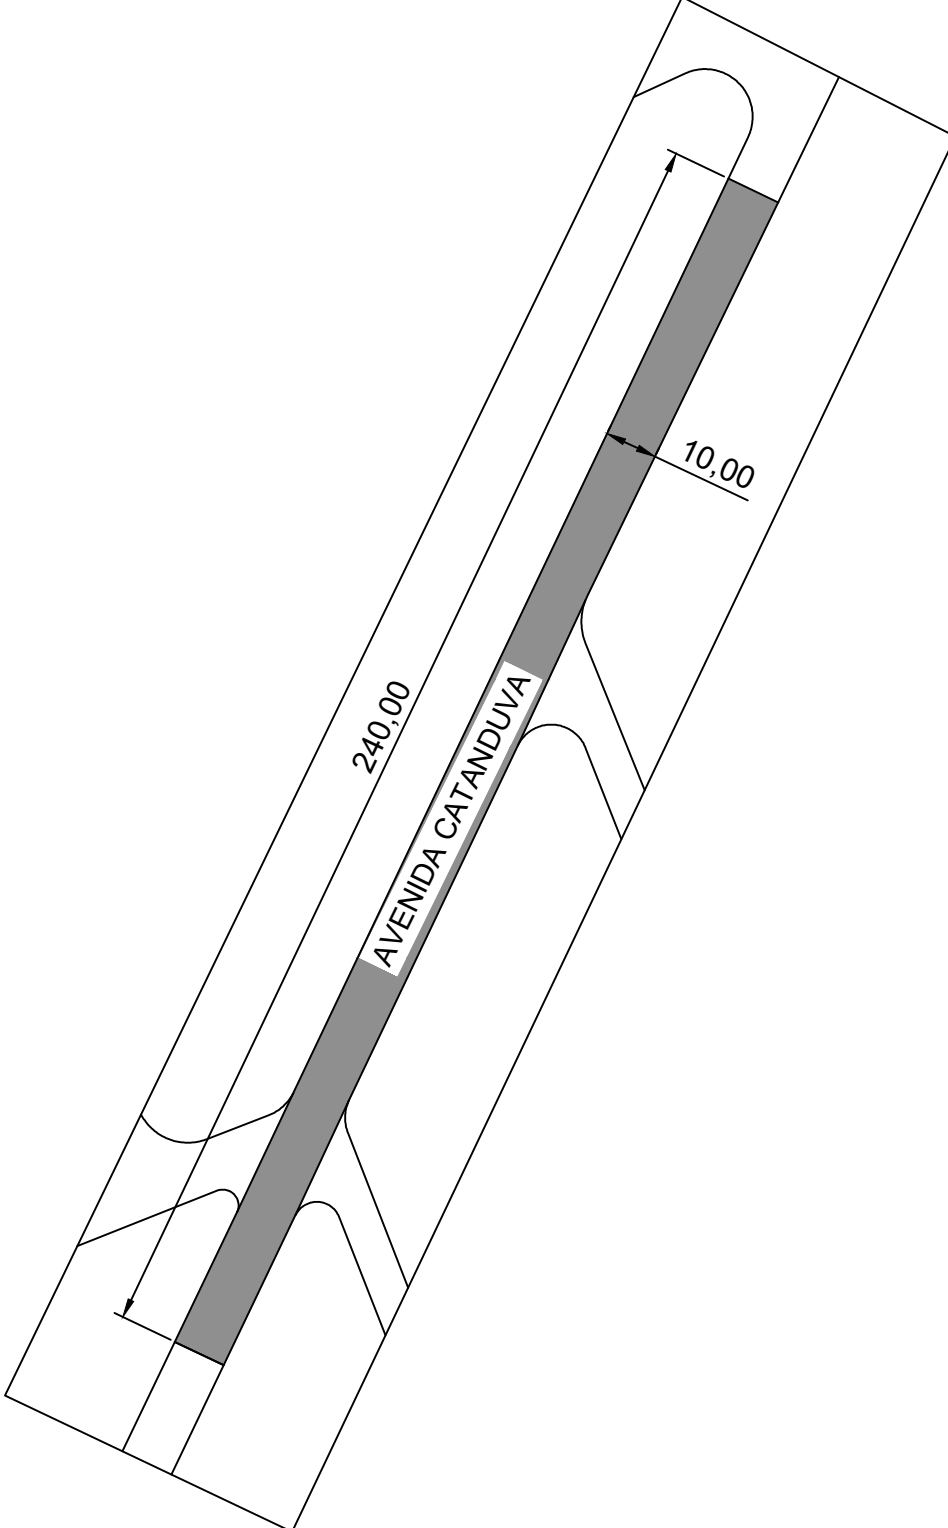

TRECHO 02 - AVENIDA CATANDUVA(JARDIM FERREIRA) - 2.400,00m2

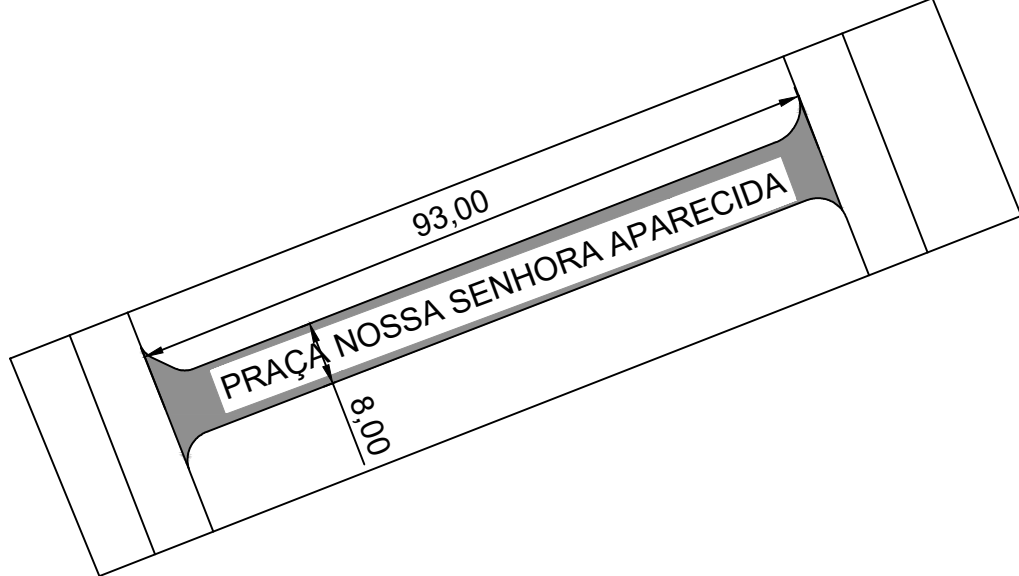

TRECHO 05 - PRAÇA NOSSA SENHORA APARECIDA(CENTRO) - 744,00m2

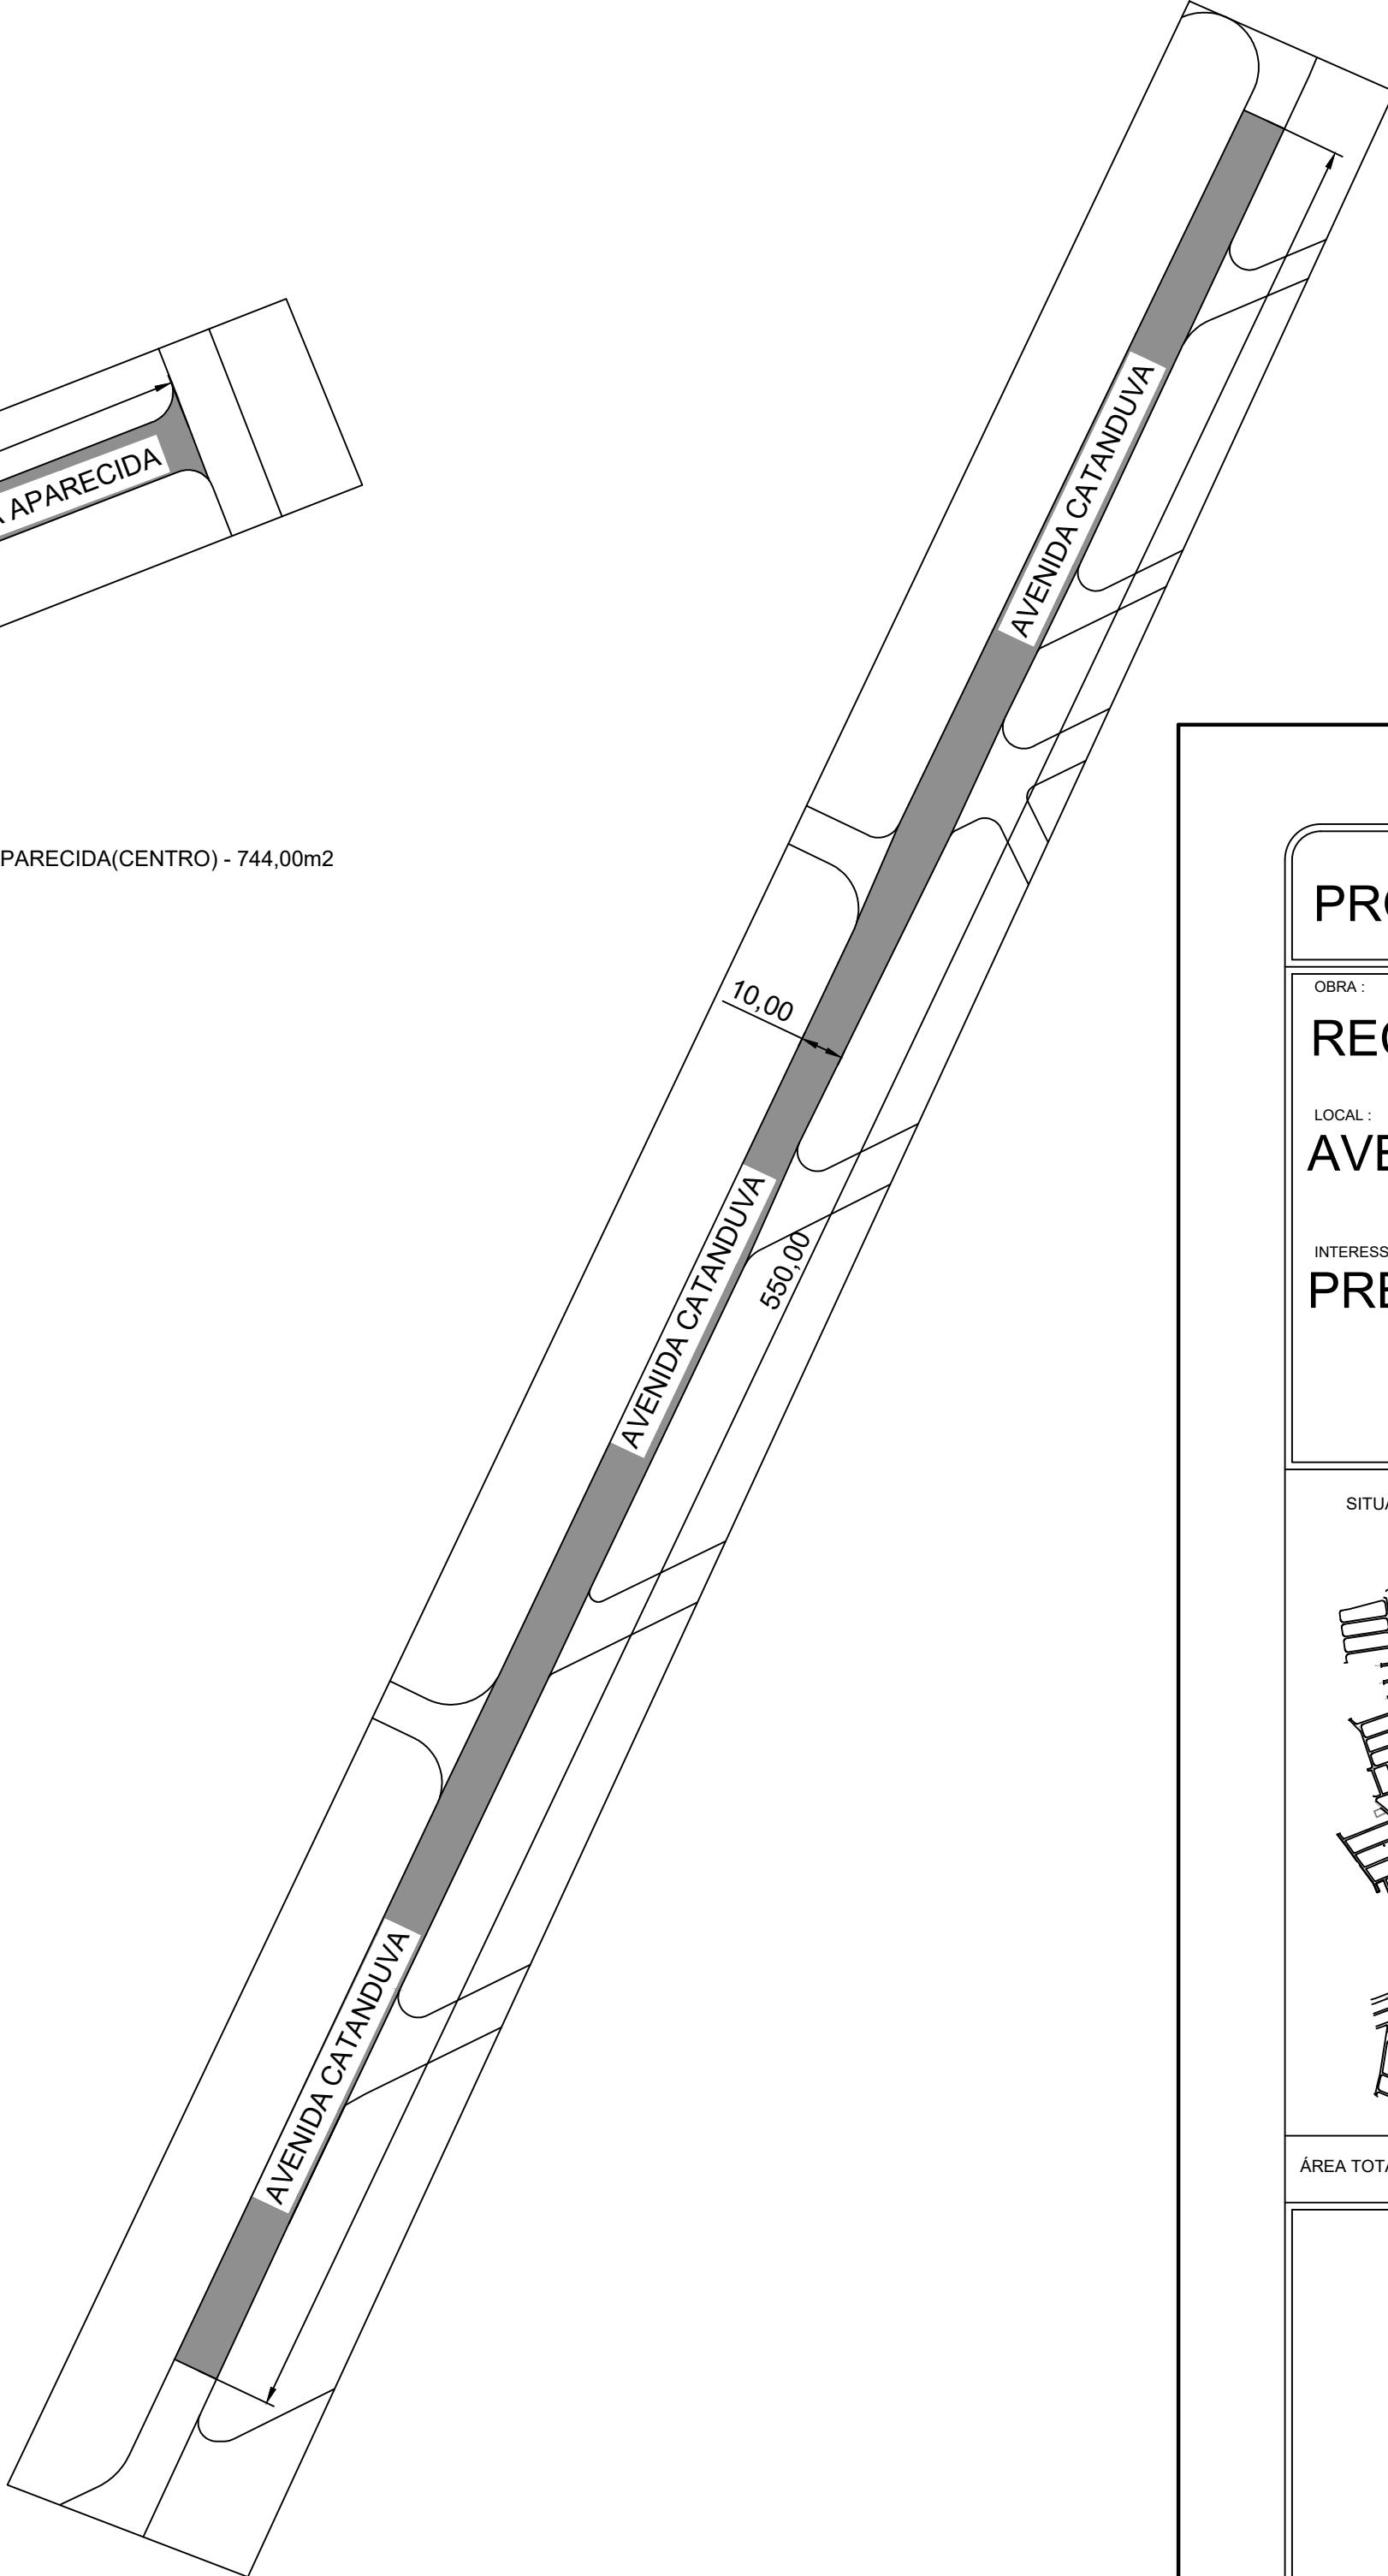

TRECHO 04 - AVENIDA CATANDUVA(JARDIM DOS IPÊS) - 5.500,00m2

PROJETO DE ENGENHARIA


DATA: JANEIRO 2022
FOLHA: UNICA

RECAPEAMENTO ASFÁLTICO

LOCAL: AVENIDA CATANDUVA E RUA RIO BRANCO

INTERESSADO: PREFEITURA DO MUNICÍPIO DE ITAJOBÍ - SP

SITUAÇÃO S/ESCALA

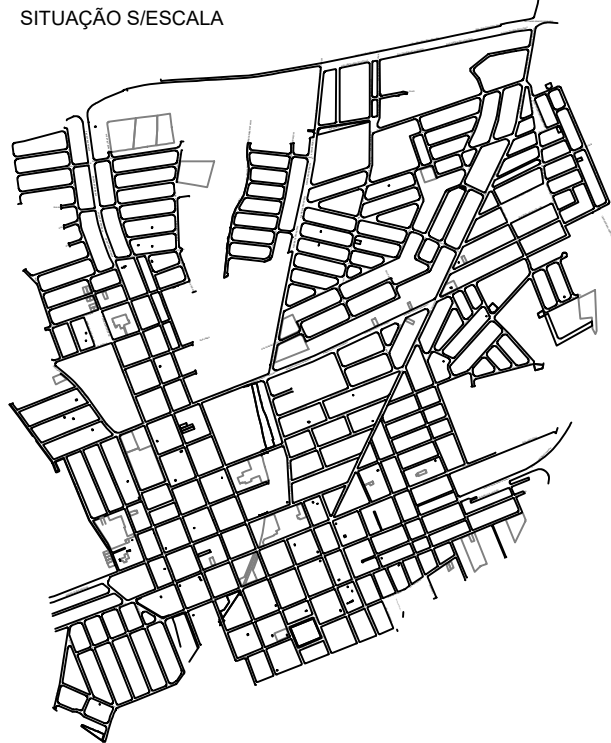

DECLARO QUE A APROVAÇÃO DO PROJETO NÃO IMPLICA NO RECONHECIMENTO DE PROPRIEDADE DO TERRENO POR PARTE DA PREFEITURA MUNICIPAL.

PREFEITURA DO MUNICÍPIO DE ITAJOBÍ
SIDOMAR UJAQUE

AUTOR DO PROJETO
JULIANA GONÇALVES CRUZ DA SILVA
CAU Nº A49806-8

ÁREA TOTAL 11.027,20 M²

PI APROVAÇÃO