


ASSUNTO:  
CORTE AA - QUADRA DE FUTSAL

LOCAL:  
RUA VERGILINA ROHWEDDER, S/Nº  
BAIRRO ZENY ROHWEDDER FARHAT  
ITAJOBI - SP

PROPRIETÁRIO:  
**PREFEITURA DO MUNICÍPIO DE ITAJOBI**

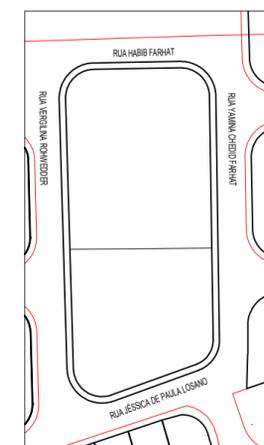

DECLARO QUE A APROVAÇÃO DO PROJETO NÃO IMPLICA NO RECONHECIMENTO DE PROPRIEDADE DO TERRENO POR PARTE DA PREFEITURA MUNICIPAL.


PREFEITURA DO MUNICÍPIO DE ITAJOBI  
SIDIOMAR UJAQUE

AUTOR DO PROJETO  
WANDERSON FREITAS DE SARRO  
CREA N° 5069650745  
ART N°

RESPONSÁVEL TÉCNICO/FISCALIZAÇÃO  
WANDERSON FREITAS DE SARRO  
CREA N° 5069650745  
ART N°

ÁREAS EM M2

P/ APROVAÇÃO

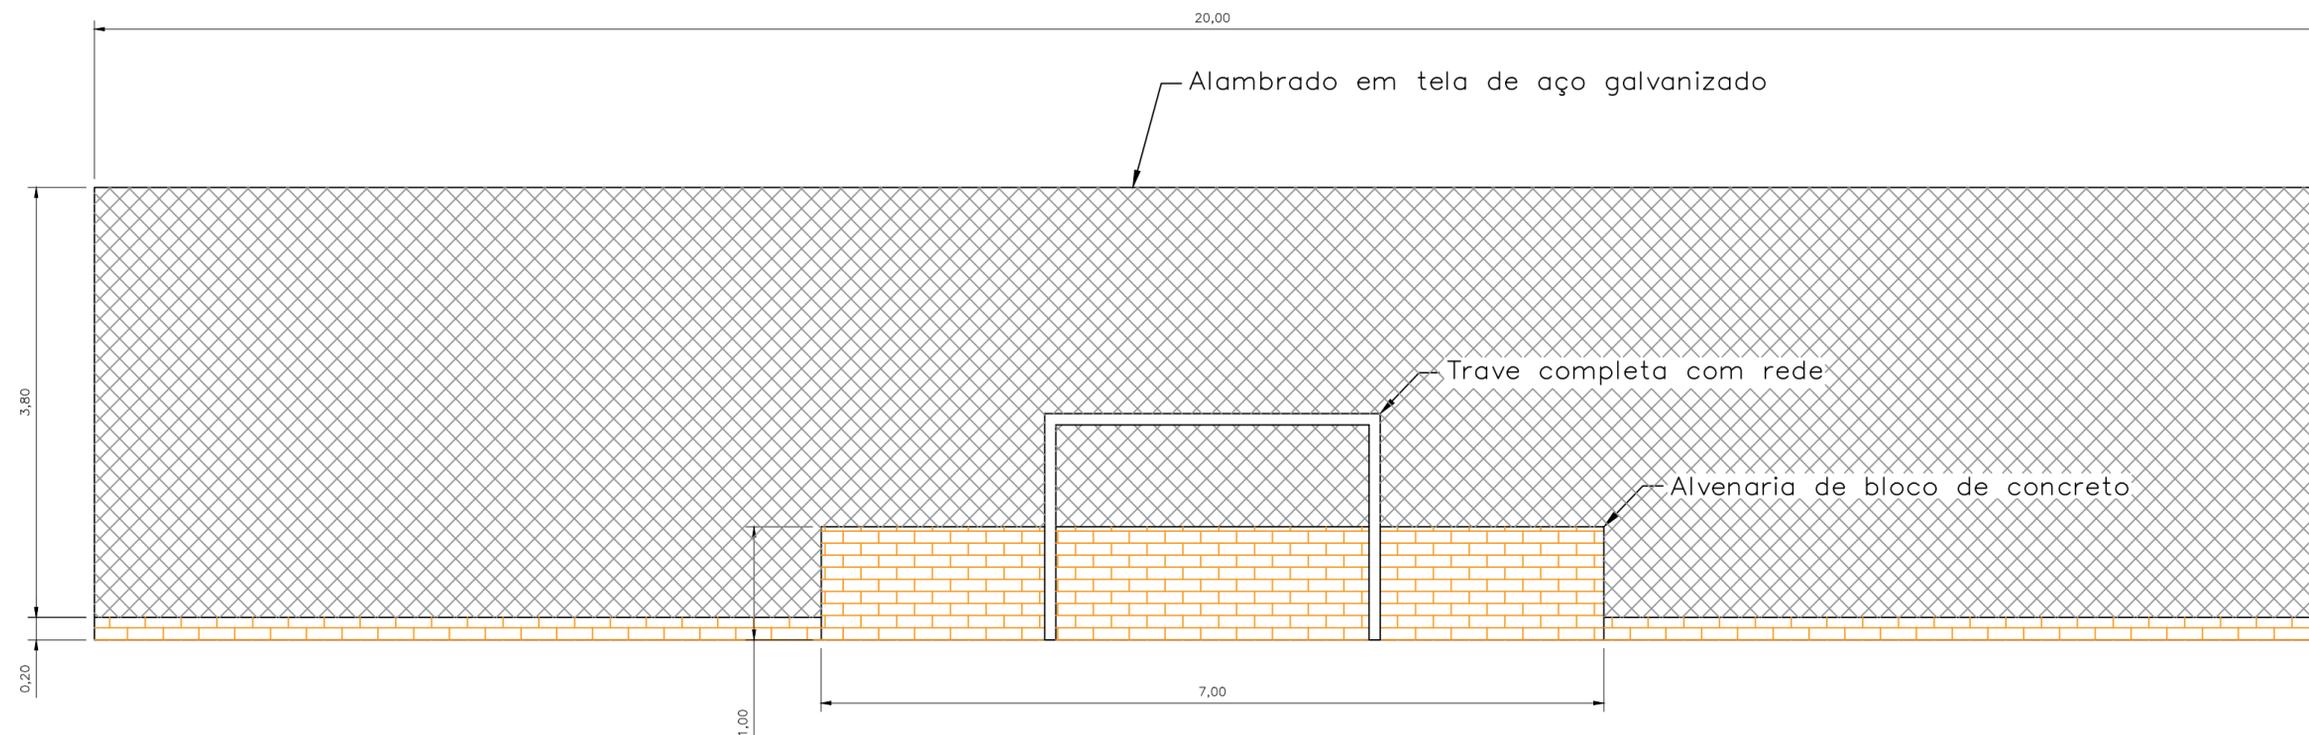

**CORTE AA - QUADRA DE FUTSAL**  
ESC. 1:50