


ASSUNTO:
REVITALIZAÇÃO DE PRAÇA

LOCAL:
RUA VERGILINA ROHWEDDER, S/Nº
BAIRRO ZENY ROHWEDDER FARHAT
ITAJOBI - SP

PROPRIETÁRIO:
PREFEITURA DO MUNICIPIO DE ITAJOBI

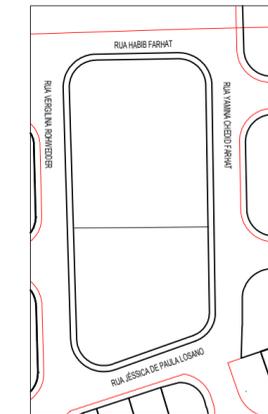

DECLARO QUE A APROVAÇÃO DO PROJETO NÃO IMPLICA NO RECONHECIMENTO DE PROPRIEDADE DO TERRENO POR PARTE DA PREFEITURA MUNICIPAL.



PREFEITURA DO MUNICIPIO DE ITAJOBI
SIDIOMAR UJAQUE

AUTOR DO PROJETO
WANDERSON FREITAS DE SARRO
CREA N° 5069650745
ART N°

ÁREAS EM M2
Pista de Caminhada: 172,25 m2
Sanitário: 13,97 m2
Caixa de areia: 144,00 m2
Base de concreto acad.: 110,00 m2

RESPONSÁVEL TÉCNICO/FISCALIZAÇÃO
WANDERSON FREITAS DE SARRO
CREA N° 5069650745
ART N°

P/ APROVAÇÃO

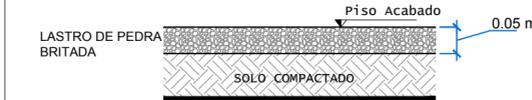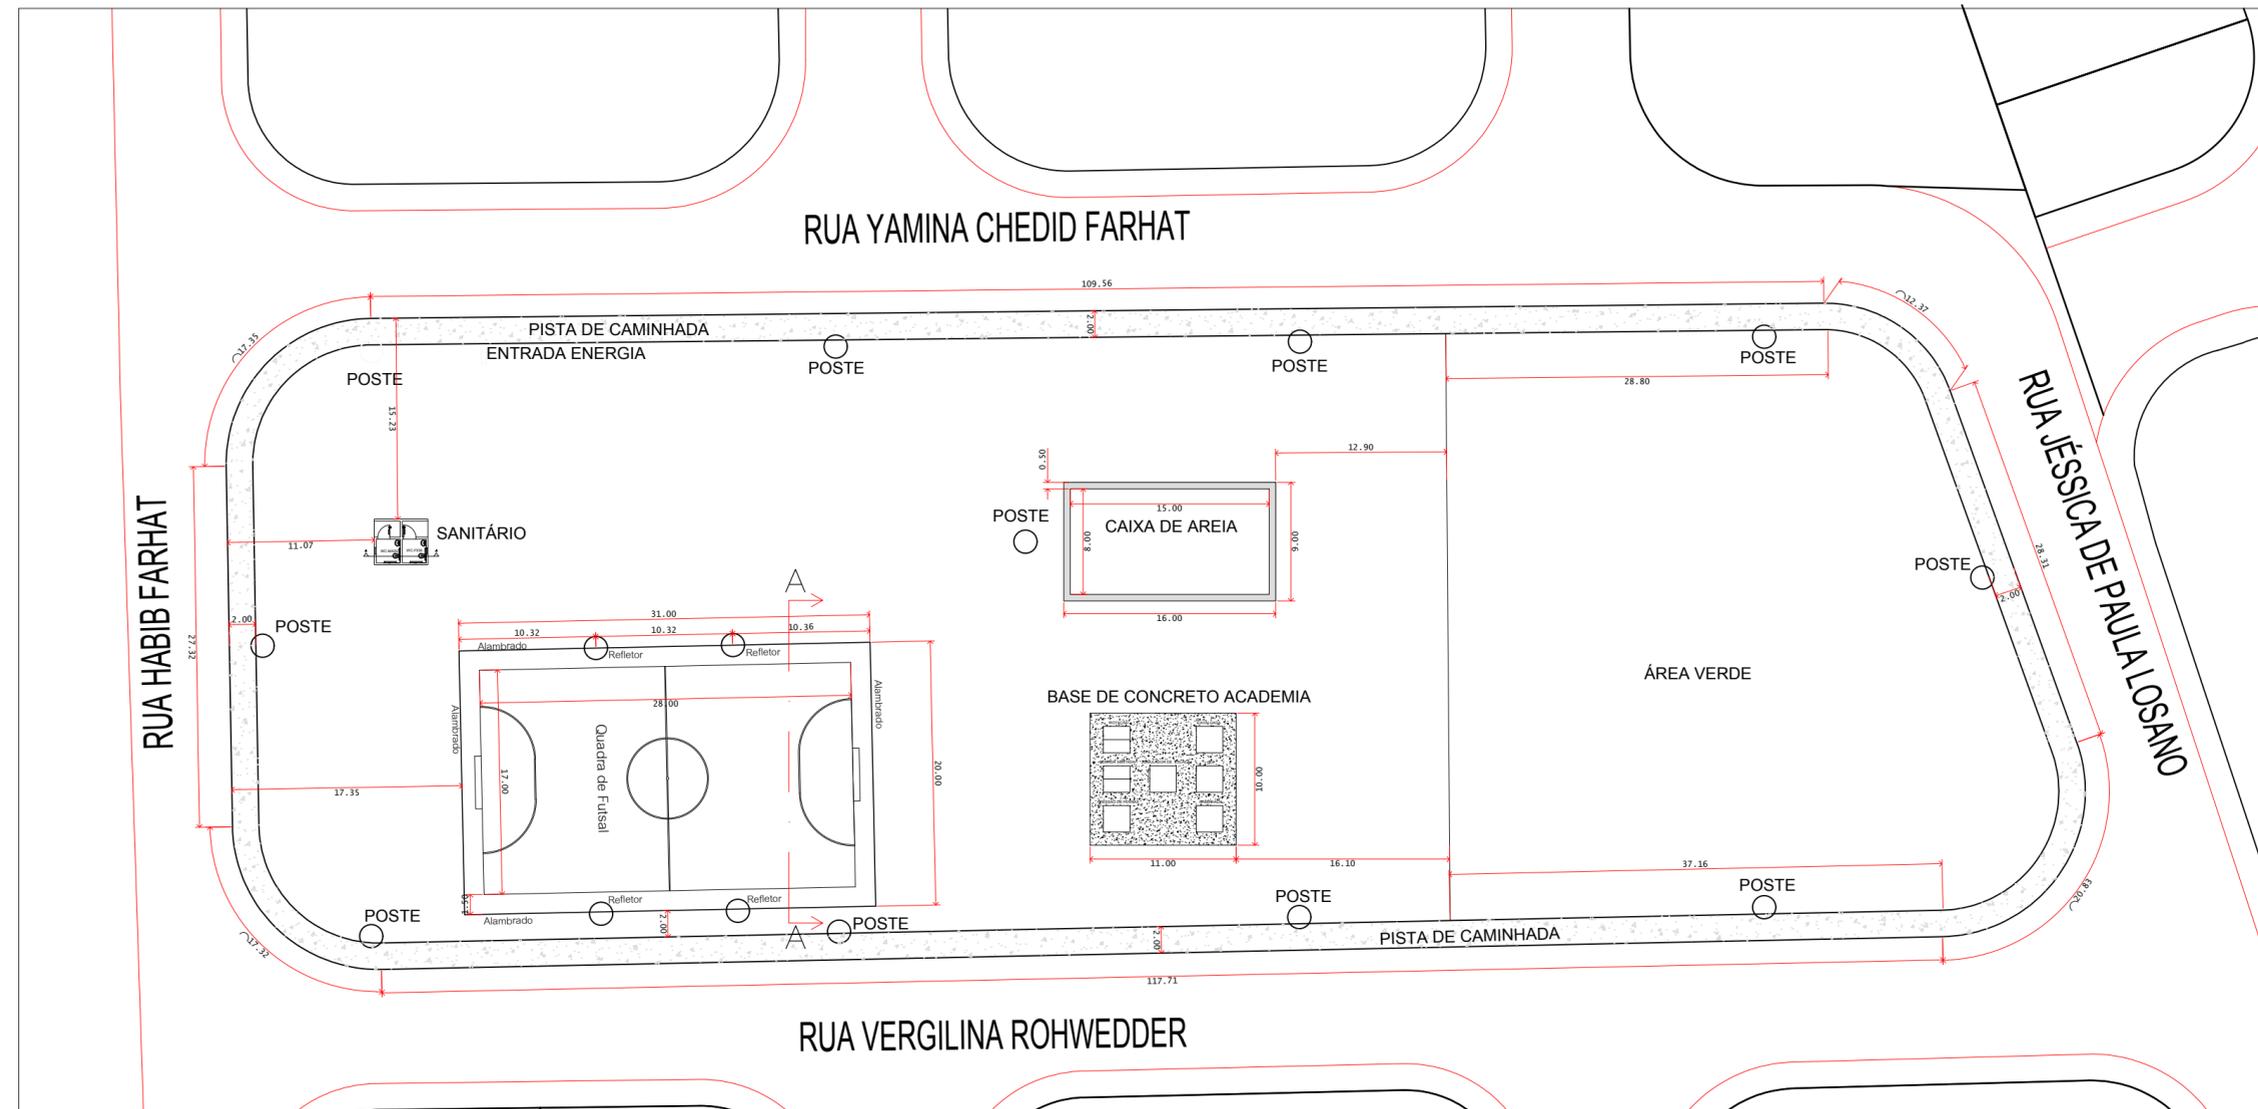

CORTE ESQ. - PISTA DE CAMINHADA SEM ESCALA

PLANTA BAIXA
ESC. 1:400