

ASSUNTO:
CONSTRUÇÃO DE MURO DE ARRIMO

LOCAL:
RUA ORIENTE COSSARI
BAIRRO BELA VISTA
ITAJOBI - SP

PROPRIETÁRIO:
PREFEITURA DO MUNICIPIO DE ITAJOBI

LOCALIZAÇÃO SEM ESCALA

DECLARO QUE A APROVAÇÃO DO PROJETO NÃO IMPLICA NO RECONHECIMENTO DE PROPRIEDADE DO TERRENO POR PARTE DA PREFEITURA MUNICIPAL.


PREFEITURA DO MUNICIPIO DE ITAJOBI
SIDOMAR UJAQUE

AUTOR DO PROJETO
WANDERSON FREITAS DE SARRO
CREA N° 5069650745
ART N°

ÁREAS EM M2

RESPONSÁVEL TÉCNICO/FISCALIZAÇÃO
WANDERSON FREITAS DE SARRO
CREA N° 5069650745
ART N°

P/ APROVAÇÃO

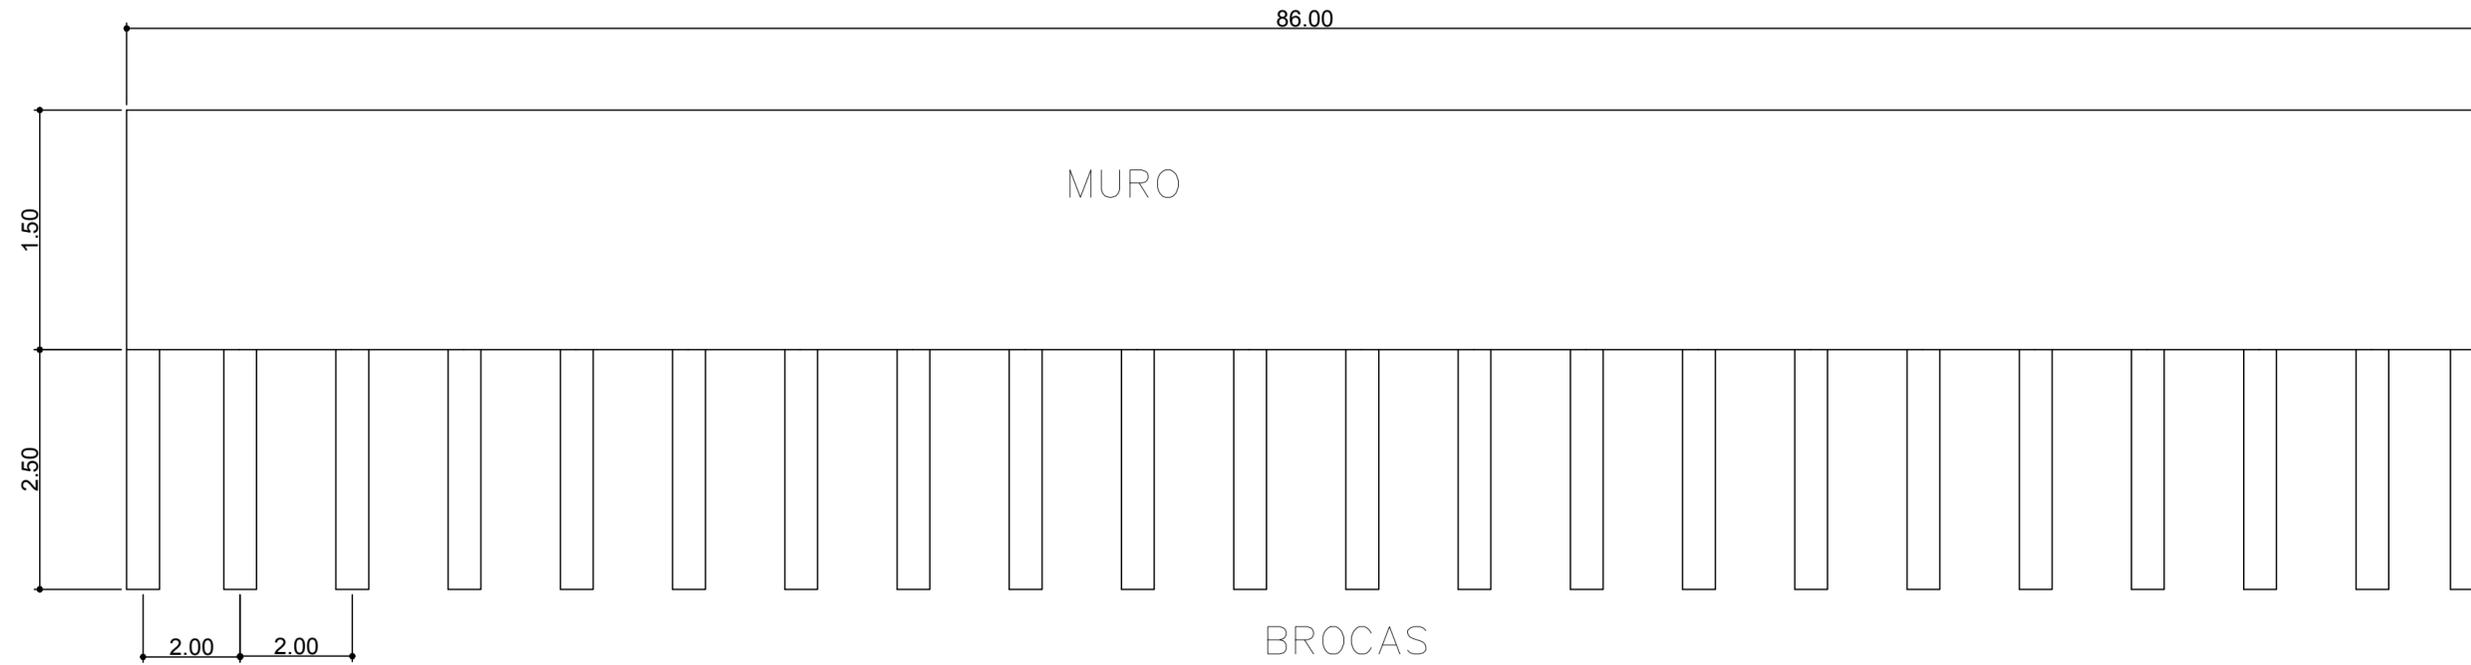

Corte Esquemático
Esc. 1:200

