



FACHADA ESC.1:100

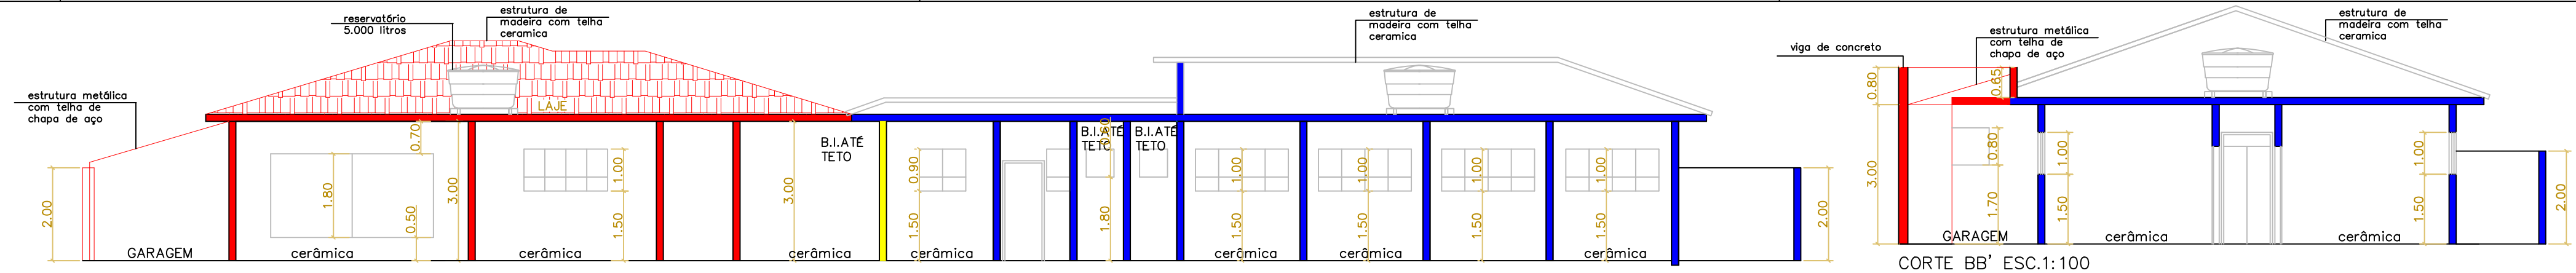


CORTE AA' ESC.1:100

CORTE BB' ESC.1:100

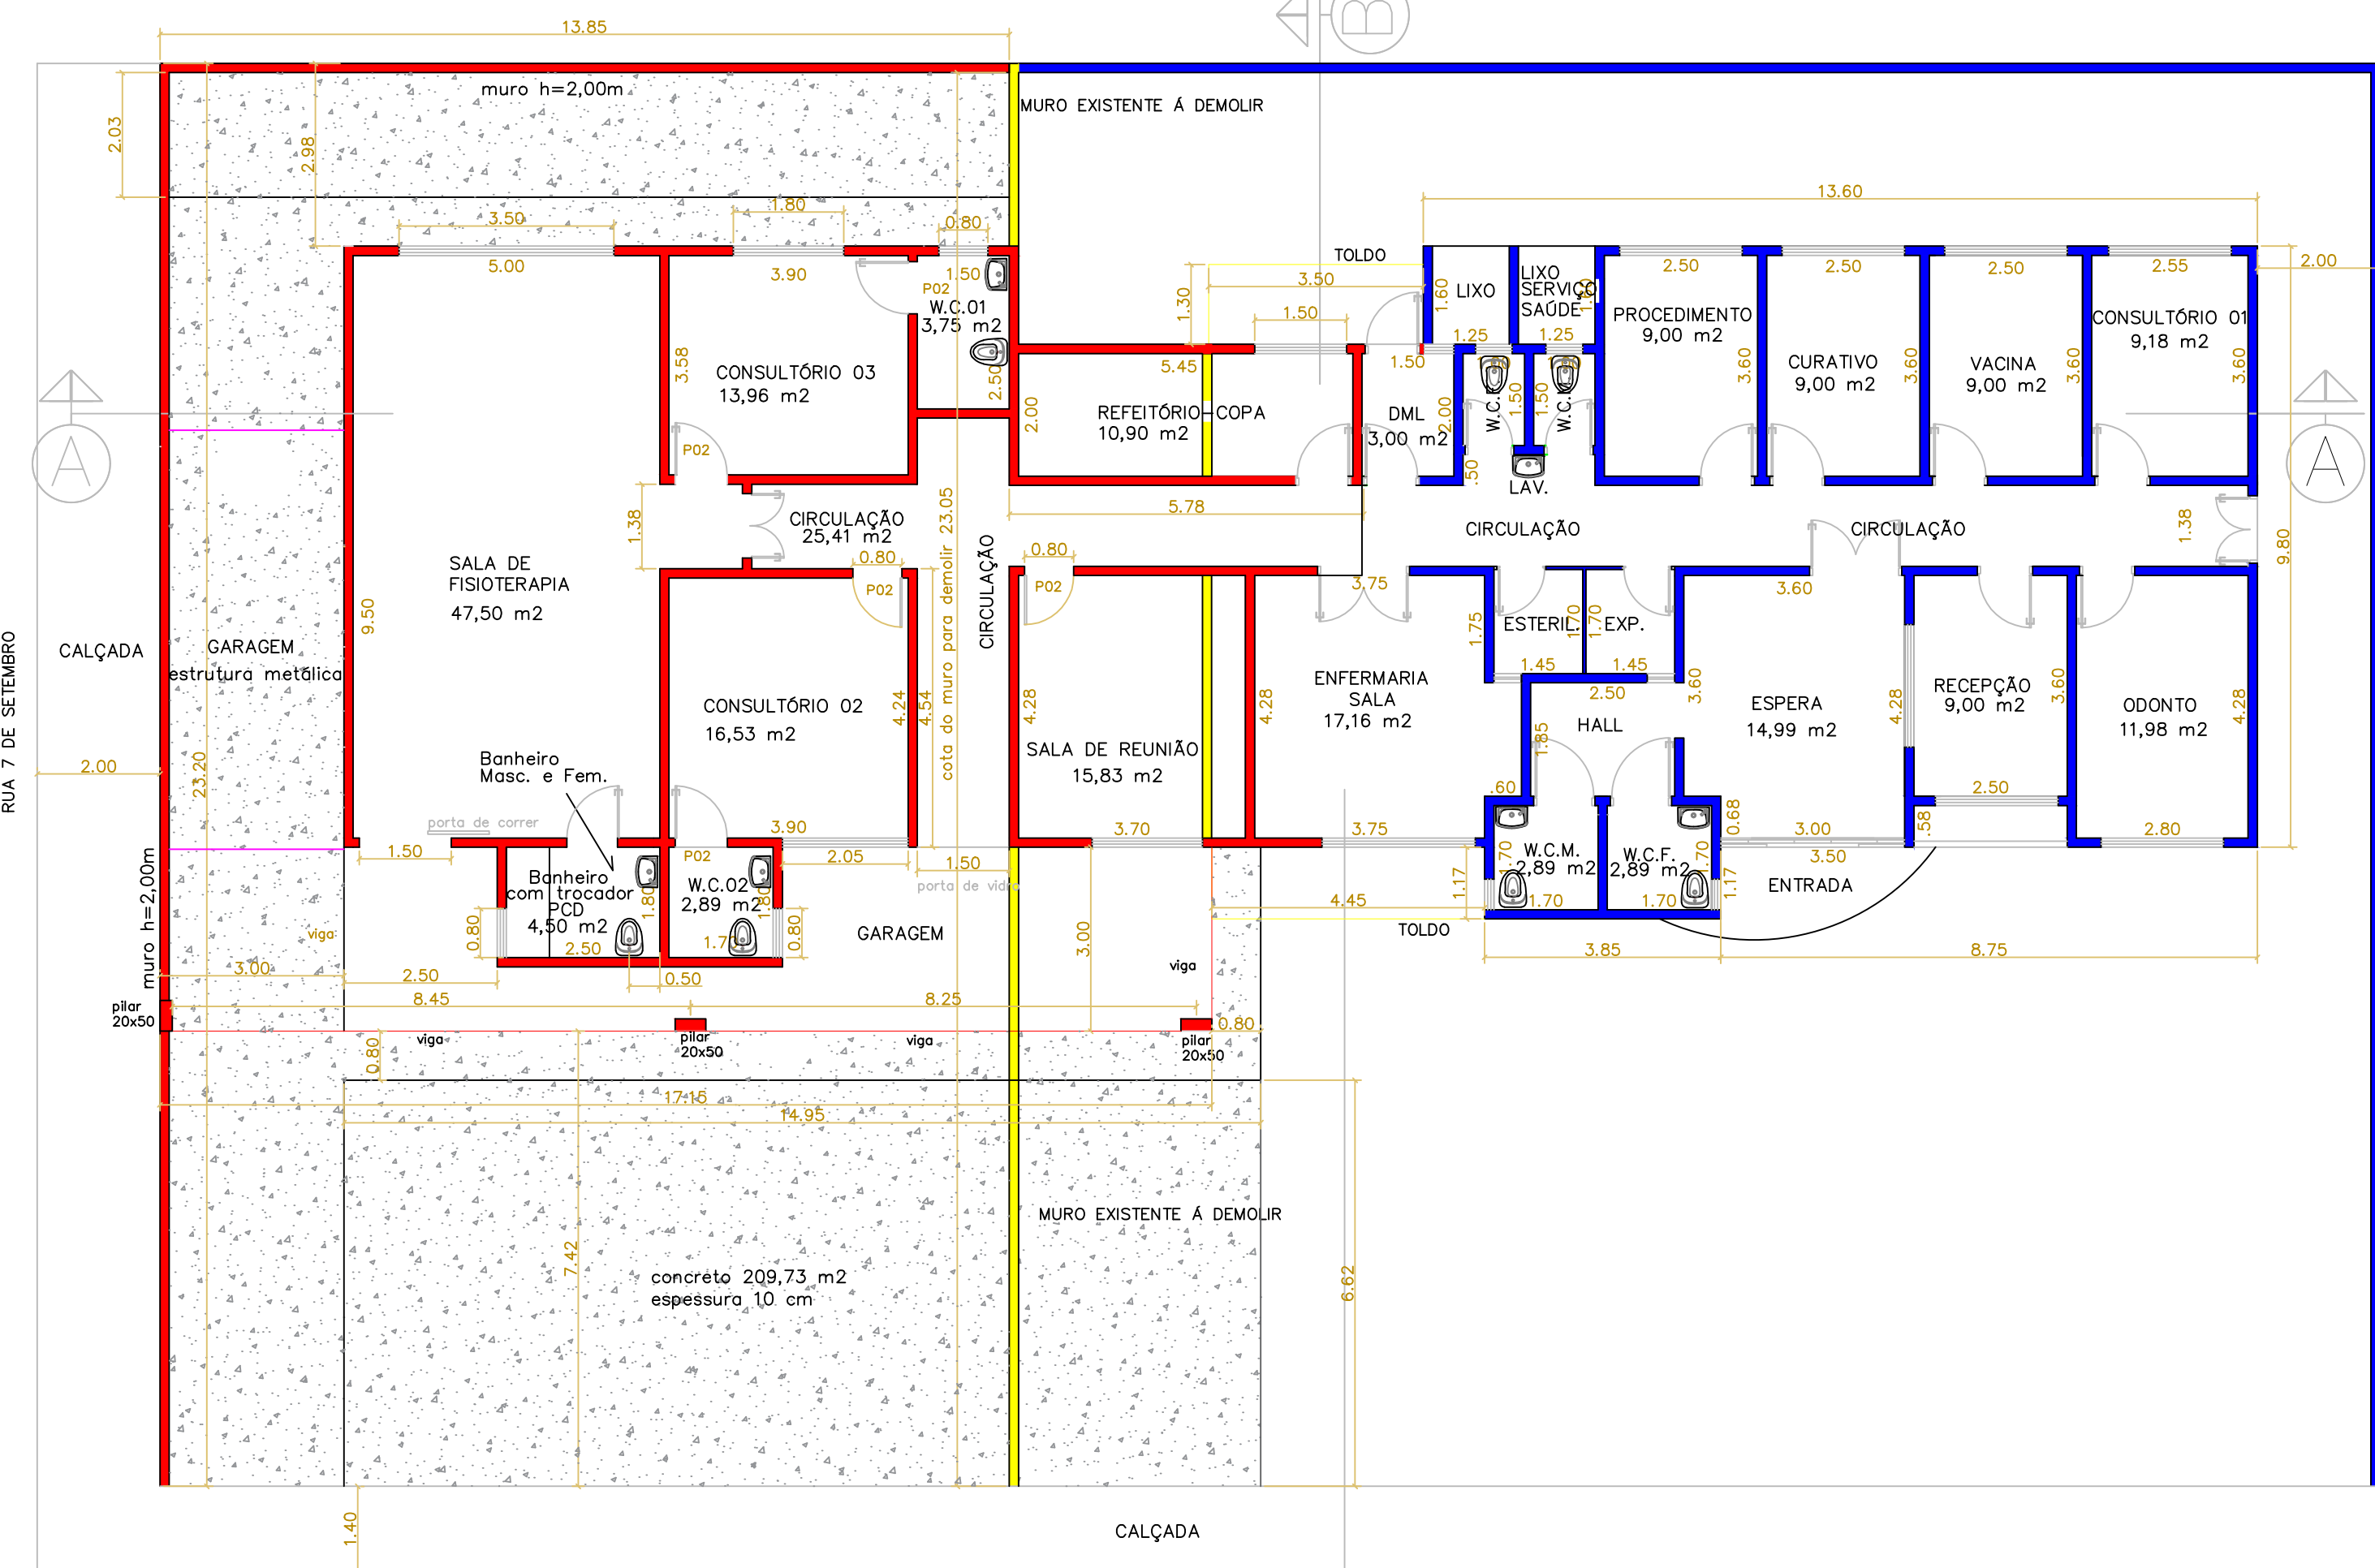


PLANTA BAIXA ESC.1:100

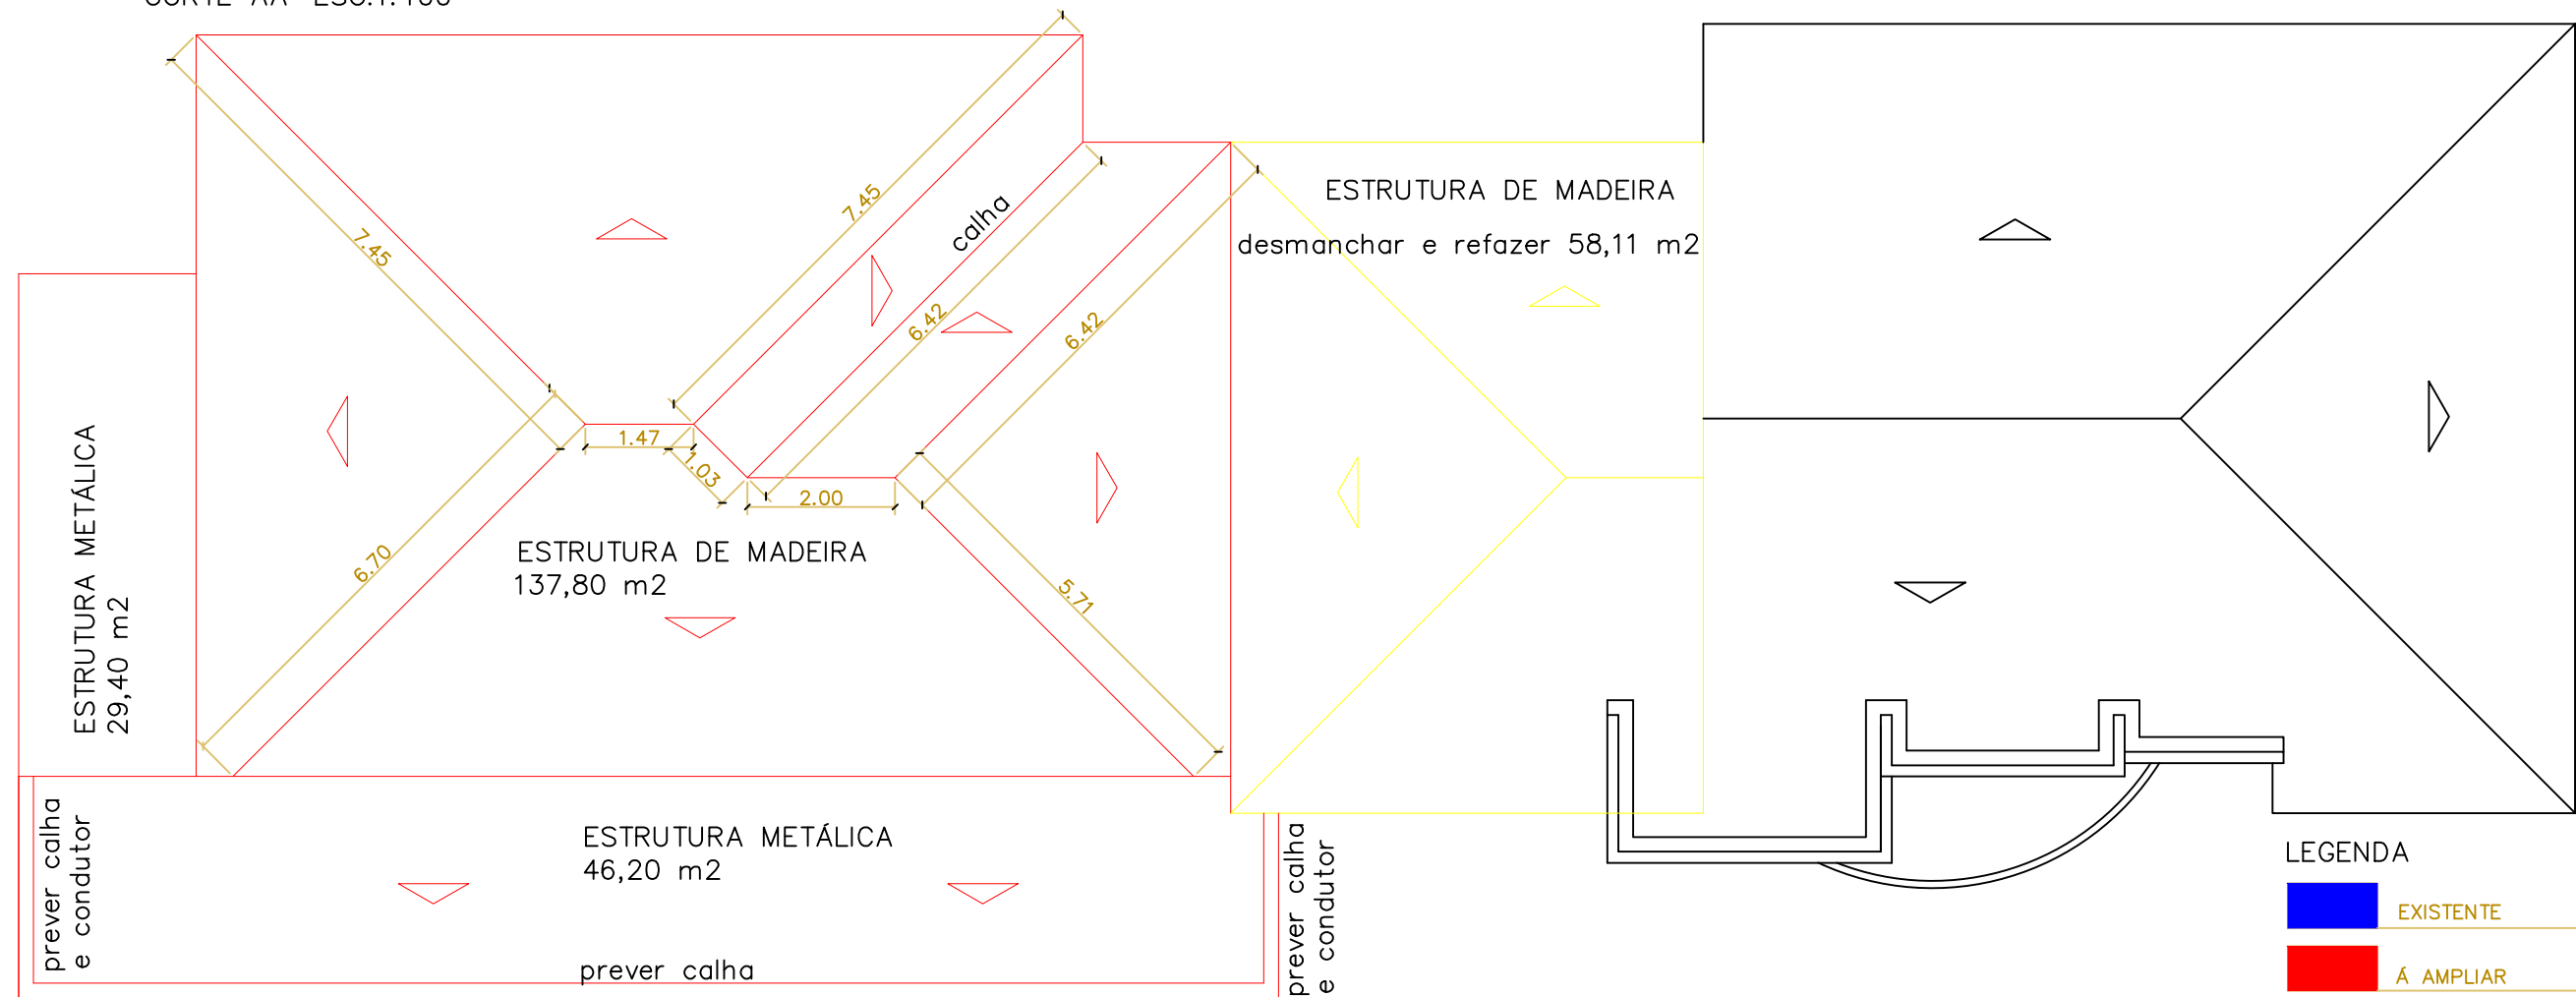


PLANTA DE COBERTURA ESC.1:100

TABELA ILUMINAÇÃO E VENTILAÇÃO										
Ambiente	Área m2	INSOL. 1/8	VENT. 1/16	Q.	ESQ. L x H	PEIT.	Área m2	Área insol.m2	Área vent.m2	
Consultório 01	9,18	1,14	0,57	1	2,00x1,00	1,50	2,00	2,00	1,00	
Vacina	9,00	1,12	0,56	1	2,00x1,00	1,50	2,00	2,00	1,00	
Curativo	9,00	1,12	0,56	1	2,00x1,00	1,50	2,00	2,00	1,00	
Procedimento	9,00	1,12	0,56	1	2,00x1,00	1,50	2,00	2,00	1,00	
Odonto	11,18	1,39	0,69	1	2,00x1,00	1,50	2,00	2,00	1,00	
Recepção	9,00	1,12	0,56	1	2,00x1,00	1,50	2,00	2,00	1,00	
Espera	14,99	1,87	0,93	1	3,00x2,10	0,00	6,30	6,30	3,15	
W.C.M	2,89	0,36	0,18	1	0,50x0,50	1,70	0,25	0,25	0,12	
W.C.F	2,89	0,36	0,18	1	0,50x0,50	1,70	0,25	0,25	0,12	
Enfermaria	17,16	2,14	1,07	1	2,50x1,00	1,50	2,50	2,50	1,25	
Sala de Reunião	15,83	1,97	0,98	1	2,00x1,00	1,50	2,00	2,00	1,00	
Refeitório/Copa	10,90	1,36	0,68	1	1,50x1,00	1,50	1,50	1,50	0,75	
Consultório 02	16,53	2,06	1,03	1	2,00x1,00	1,50	2,00	2,00	1,00	
Consultório 03	13,96	1,74	0,87	1	1,80x1,00	1,50	1,80	1,80	0,90	
W.C. 01	3,75	0,46	0,23	1	0,80x0,80	1,70	0,64	0,64	0,32	
W.C. 02	2,89	0,36	0,18	1	0,80x0,80	1,70	0,64	0,64	0,32	
Banheiro PCD	4,50	0,56	0,28	1	1,00x0,80	1,70	0,80	0,80	0,40	
Sala Fisioterapia	47,50	5,93	2,96	1	3,50x1,80	0,50	6,30	6,30	3,15	

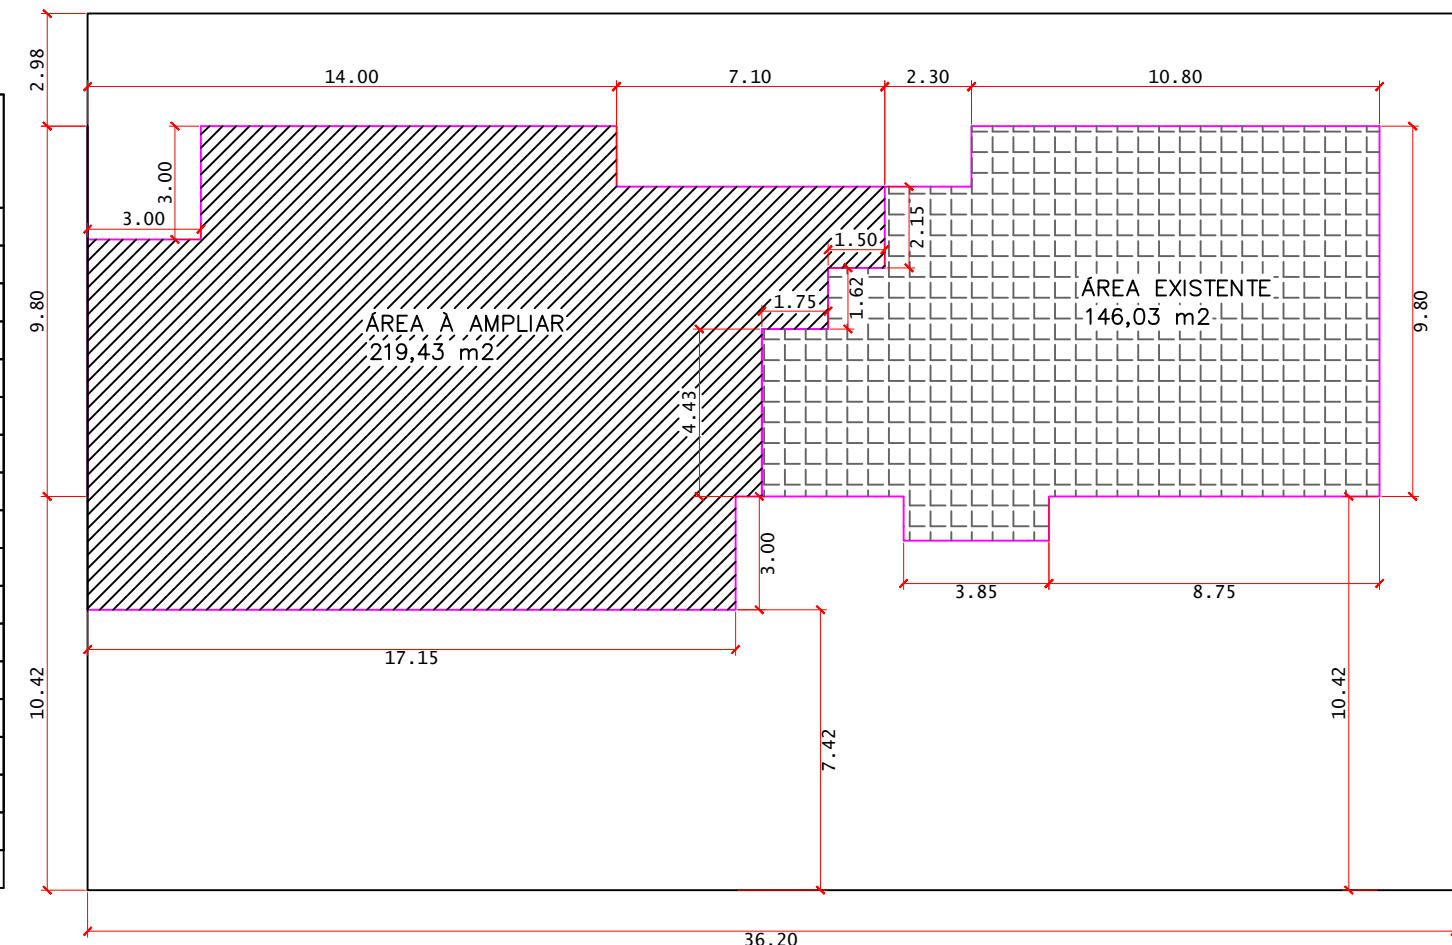

IMPLANTAÇÃO ESC.1:200

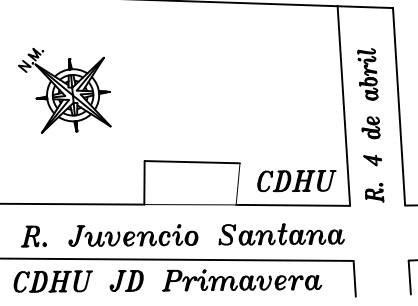PROJETO DE CONSTRUÇÃO		FOLHA
ASSUNTO: AMPLIAÇÃO DE USF NO DISTRITO DE NOVA CARDOSO		
PROJETO BÁSICO DE CONSTRUÇÃO		
LOCAL: RUA JUVENCIO SANTANA - 200 DISTRITO NOVA CARDOSO ITAJOBÍ - SP		
PROPRIETÁRIO: PREFEITURA DO MUNICÍPIO DE ITAJOBÍ		
 R. Juvencio Santana CDHU JD Primavera	DECLARO QUE A APROVAÇÃO DO PROJETO NÃO IMPLICA NO RECONHECIMENTO DE PROPRIEDADE DO TERRENO POR PARTE DA PREFEITURA MUNICIPAL.	
ÁREAS EM M2 ÁREA DO TERRENO: 839,84 M2	PREFEITURA DO MUNICÍPIO DE ITAJOBÍ SIDOMAR UJAQUE	
EXISTENTE: 146,03 M2 A AMPLIAR: 219,43 M2 ÁREA TOTAL: 365,46 M2	AUTOR DO PROJETO WANDERSON FREITAS DE SARRO CREA N° 5069650745 ART N°	
RESPONSÁVEL TÉCNICO/FISCALIZAÇÃO WANDERSON FREITAS DE SARRO CREA N° 5069650745 ART N°		

P/ APROVAÇÃO