


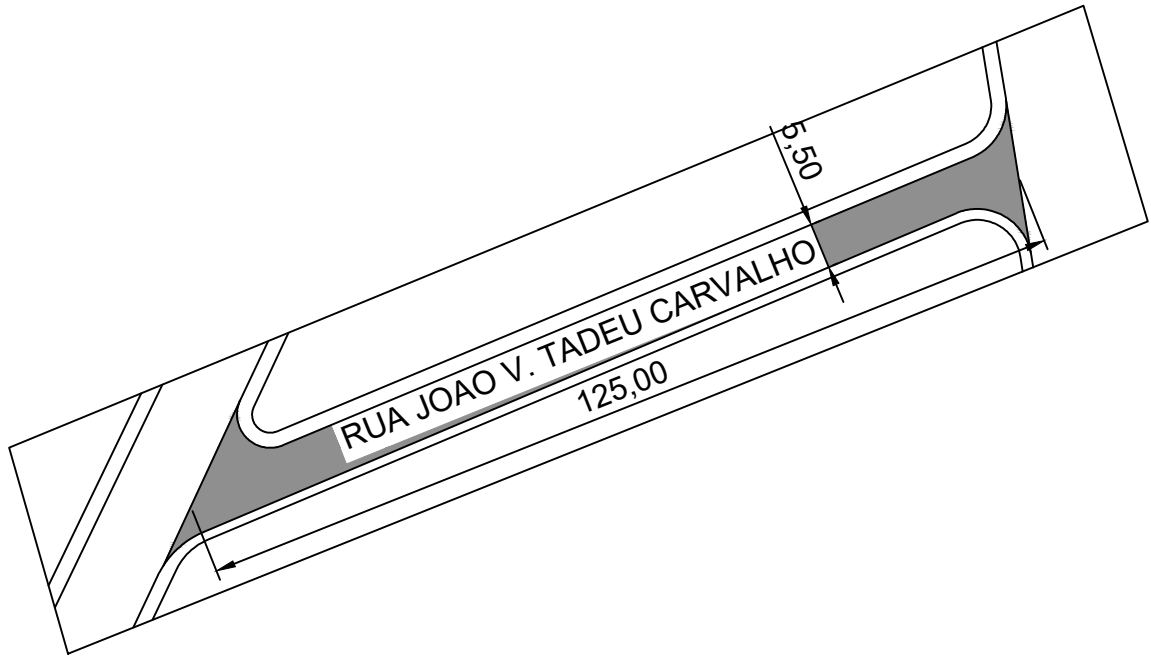


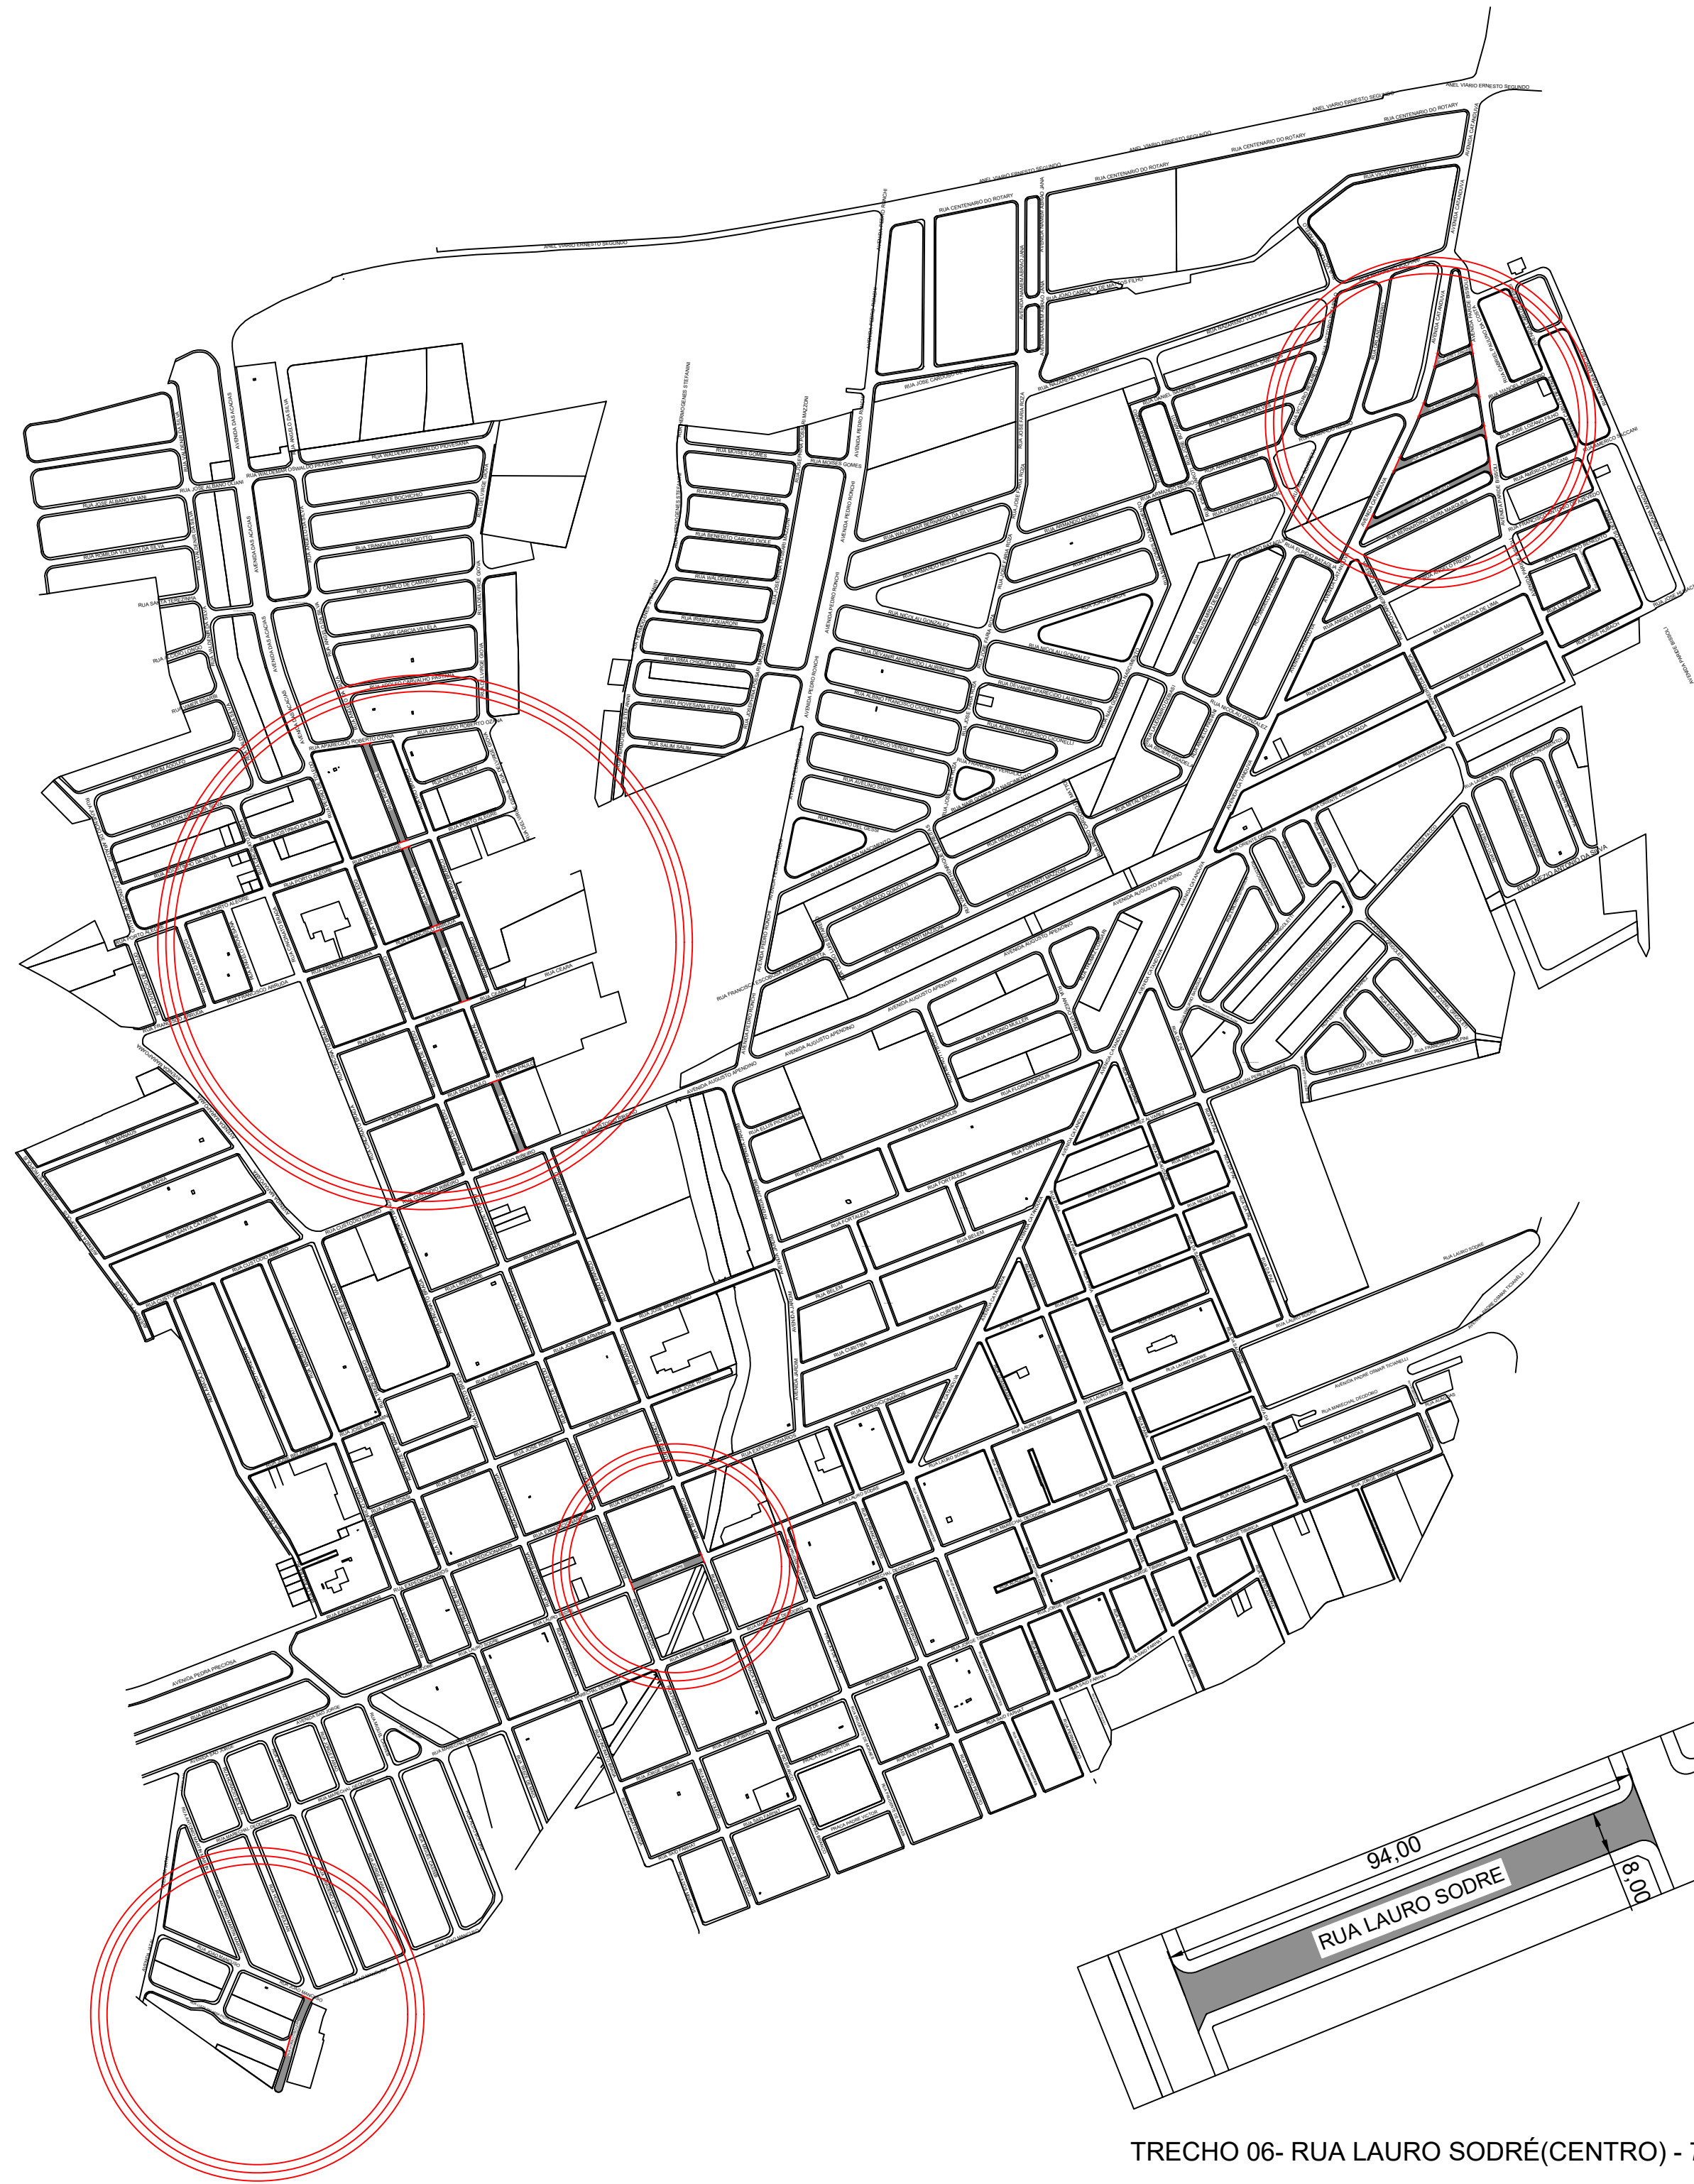


TRECHO 09 - RUA JOÃO VICTOR TADEU CARVALHO(COHAB JOSE SAMBRANO) - 687,50m2

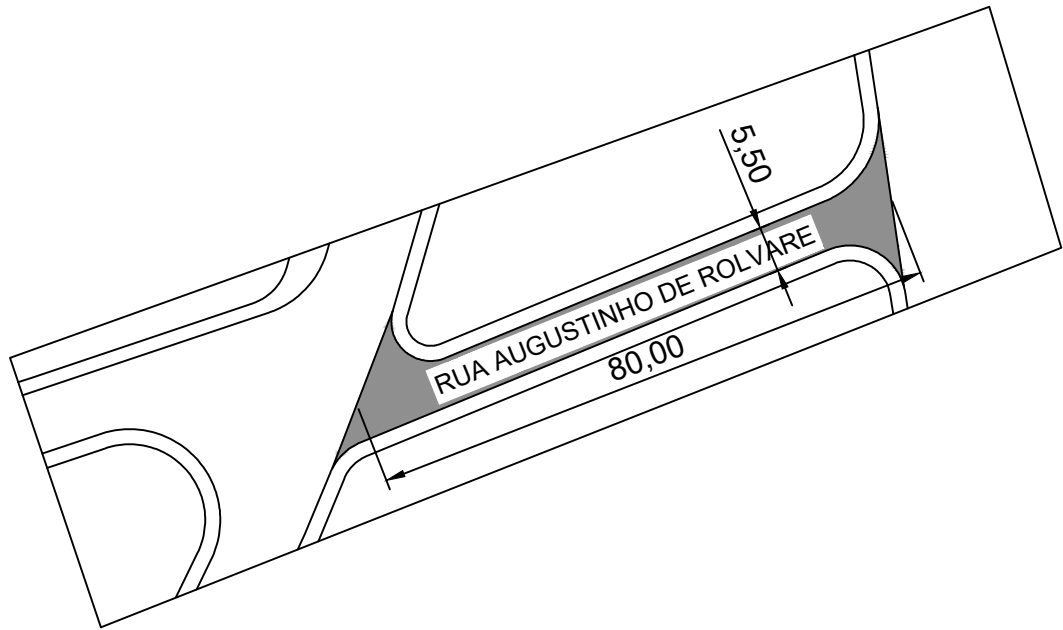


TRECHO 08 - RUA AUGUSTINHO DE ROLVARE(COHAB JOSE SAMBRANO) - 440,00m2

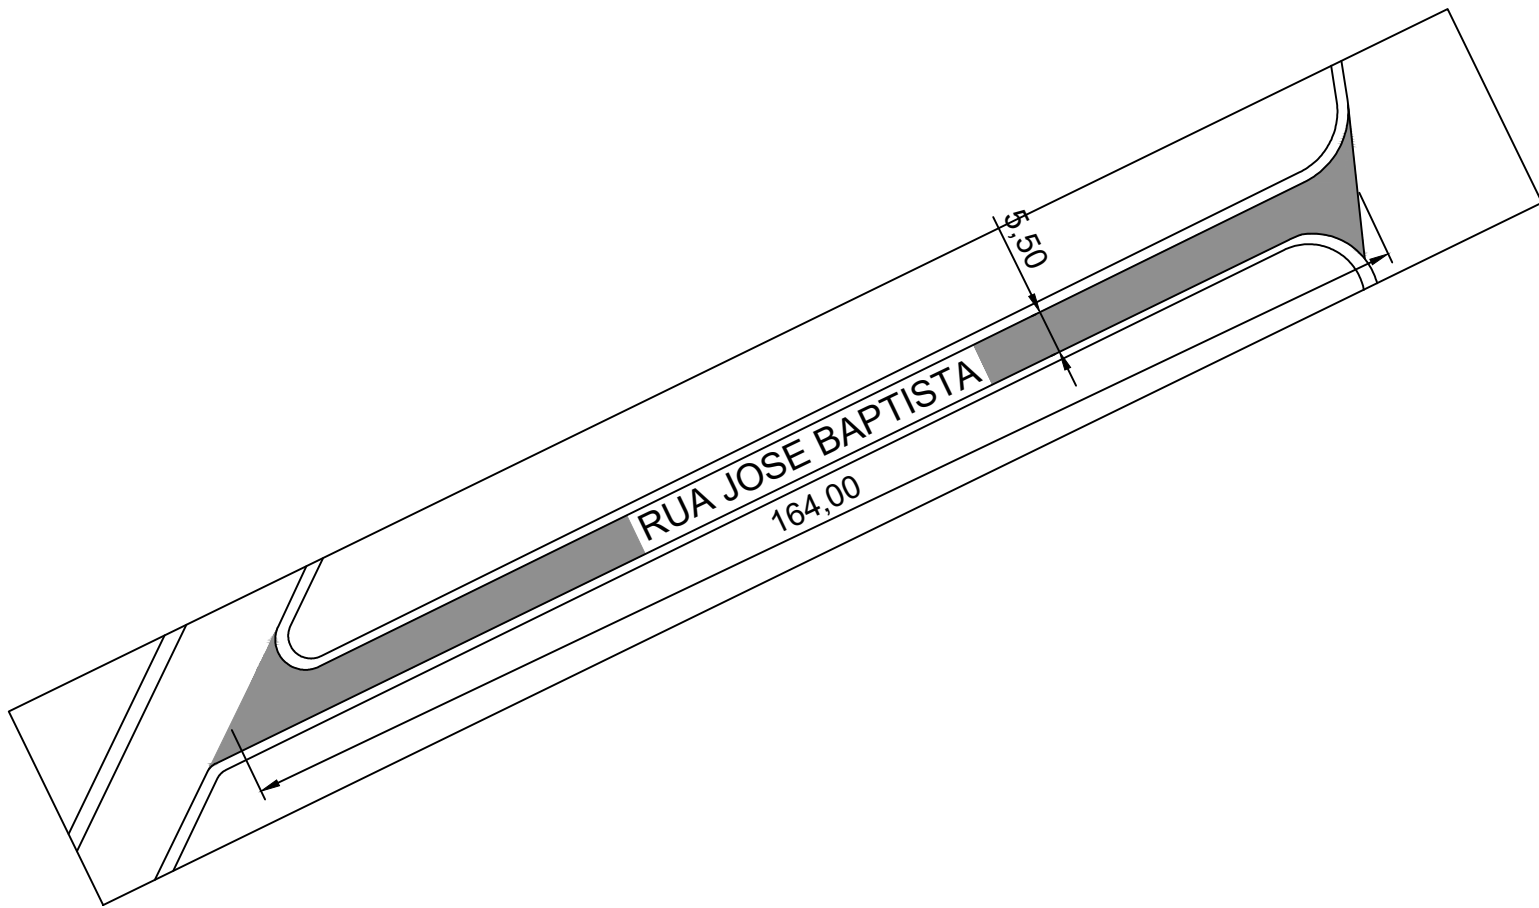


TRECHO 10 - RUA JOSE BATISTA(COHAB JOSE SAMBRANO) - 902,00m2

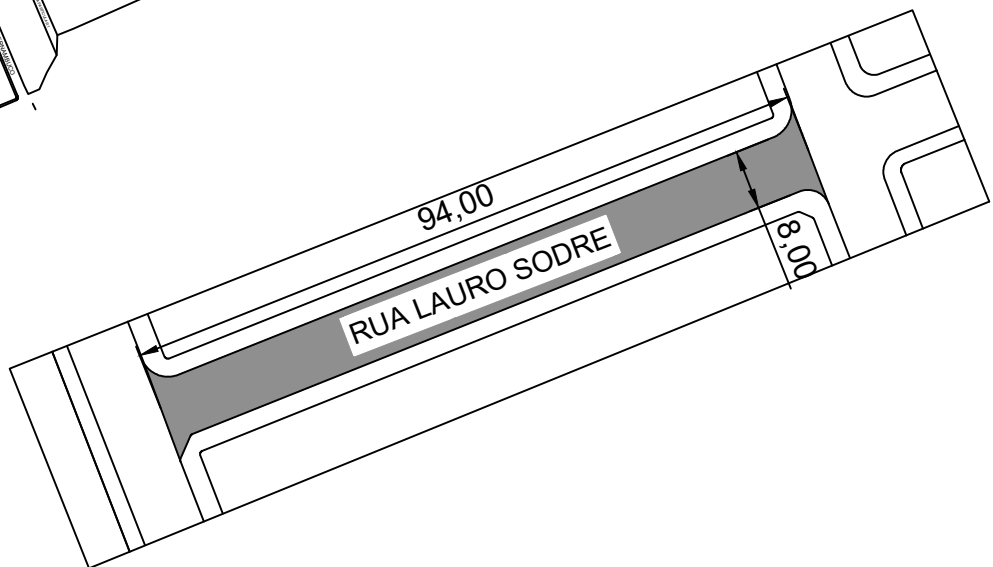


TRECHO 06- RUA LAURO SODRÉ(CENTRO) - 752,00m2

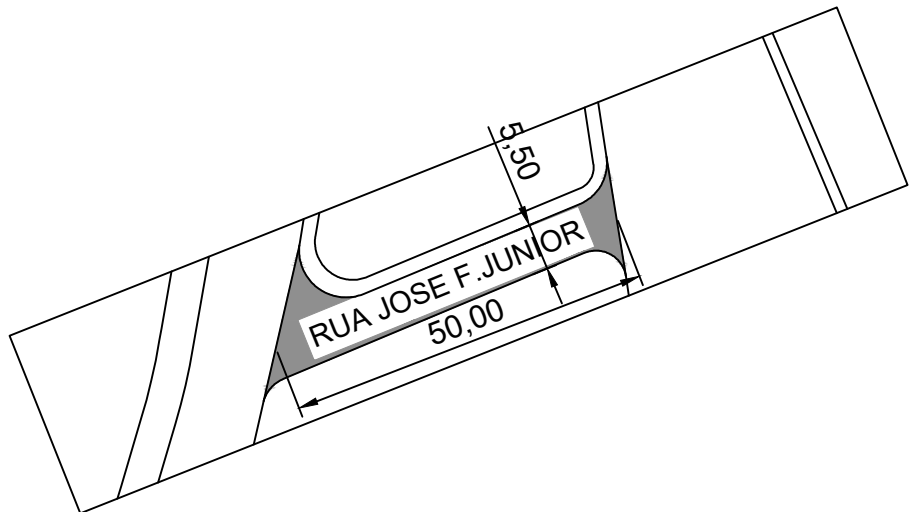


TRECHO 07 - RUA JOSÉ FAZANI JUNIOR(COHAB JOSE SAMBRANO) - 275,00m2

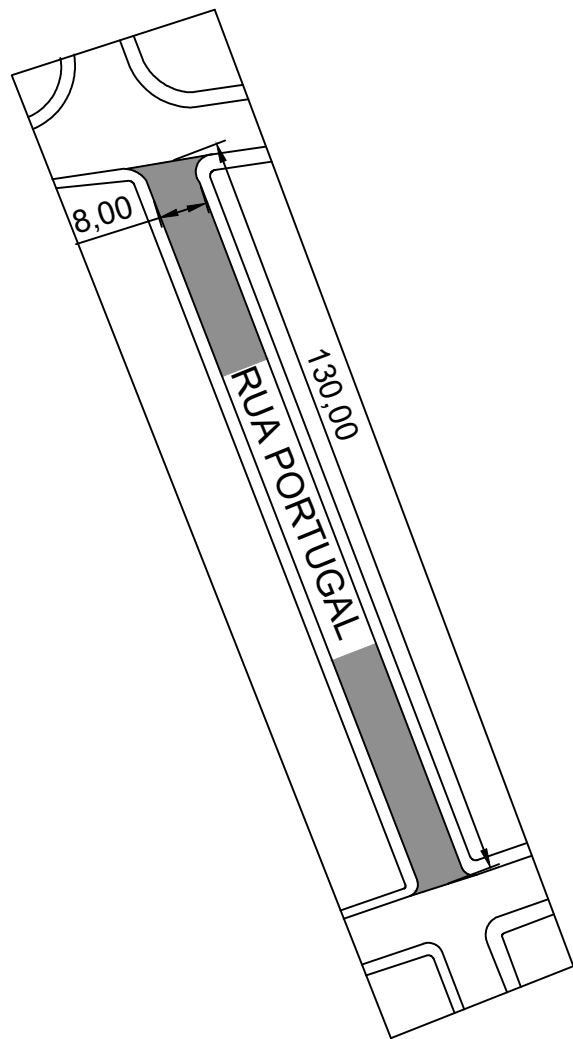


TRECHO 01 - RUA PORTUGAL(CENTRO) - 1040,00m2

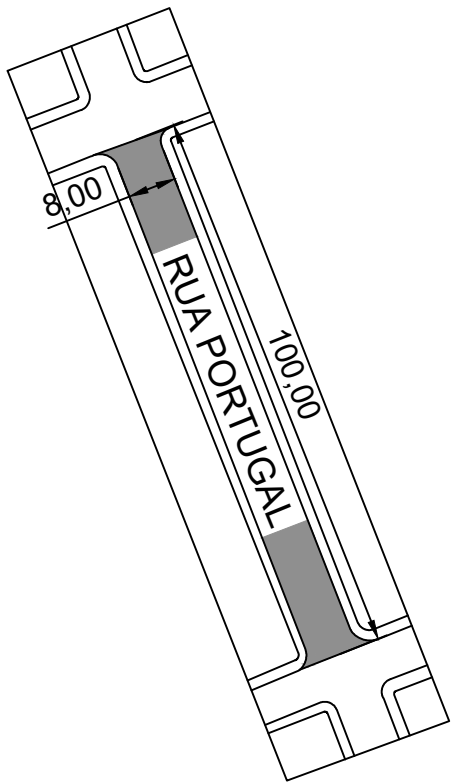


TRECHO 02 - RUA PORTUGAL(CENTRO) - 800,00m2

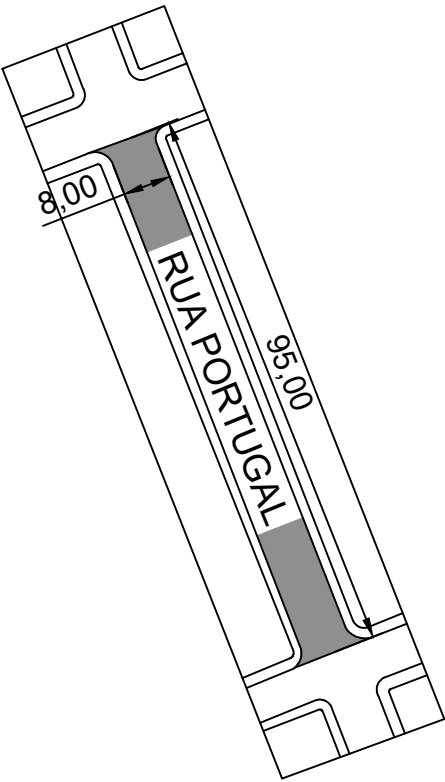

TRECHO 03 - RUA PORTUGAL(CENTRO) - 760,00m2

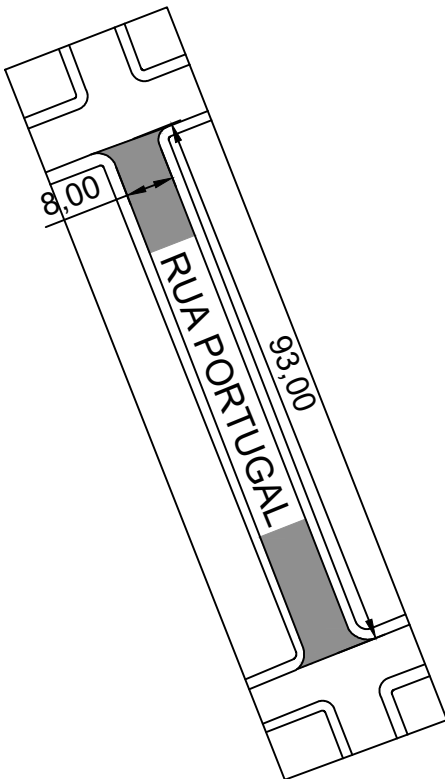

TRECHO 04 - RUA PORTUGAL(CENTRO) - 744,00m2

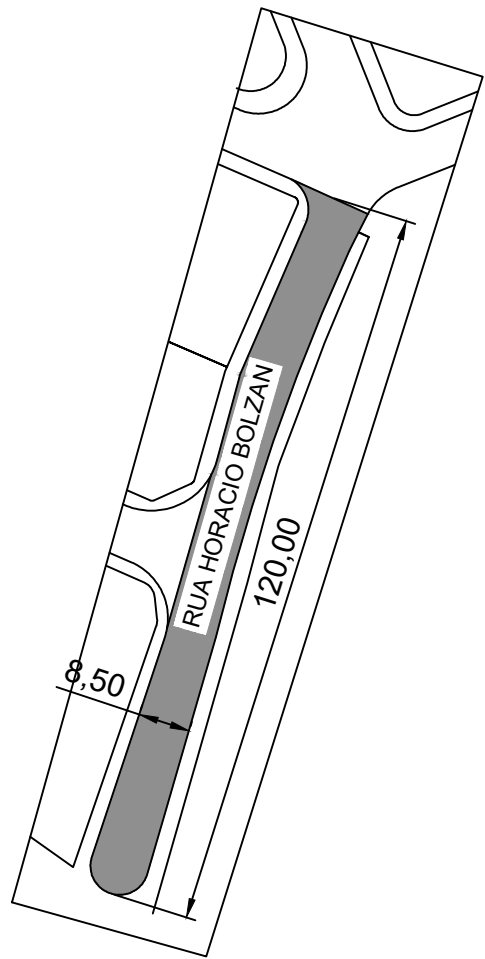

TRECHO 05 - RUA HORACIO BOLZAN(JARDIM GLAUCIA II) - 1020,00m2

PROJETO DE ENGENHARIA

DATA: DEZEMBRO 2021

FOLHA: UNICA

OBRA:
RECAPEAMENTO ASFÁLTICO
LOCAL:
DIVERSAS RUAS DA CIDADE
INTERESSADO:
PREFEITURA DO MUNICÍPIO DE ITAJOBÍ - SP

SITUAÇÃO S/ESCALA



DECLARO QUE A APROVAÇÃO DO PROJETO NÃO IMPLICA NO RECONHECIMENTO DE PROPRIEDADE DO TERRENO POR PARTE DA PREFEITURA MUNICIPAL.

PREFEITURA DO MUNICÍPIO DE ITAJOBÍ
SIDOMAR UJAQUE

AUTOR DO PROJETO
JULIANA GONÇALVES CRUZ DA SILVA
CAU Nº A49806-8

ÁREA TOTAL 7.420,50 M²

PI APROVAÇÃO