



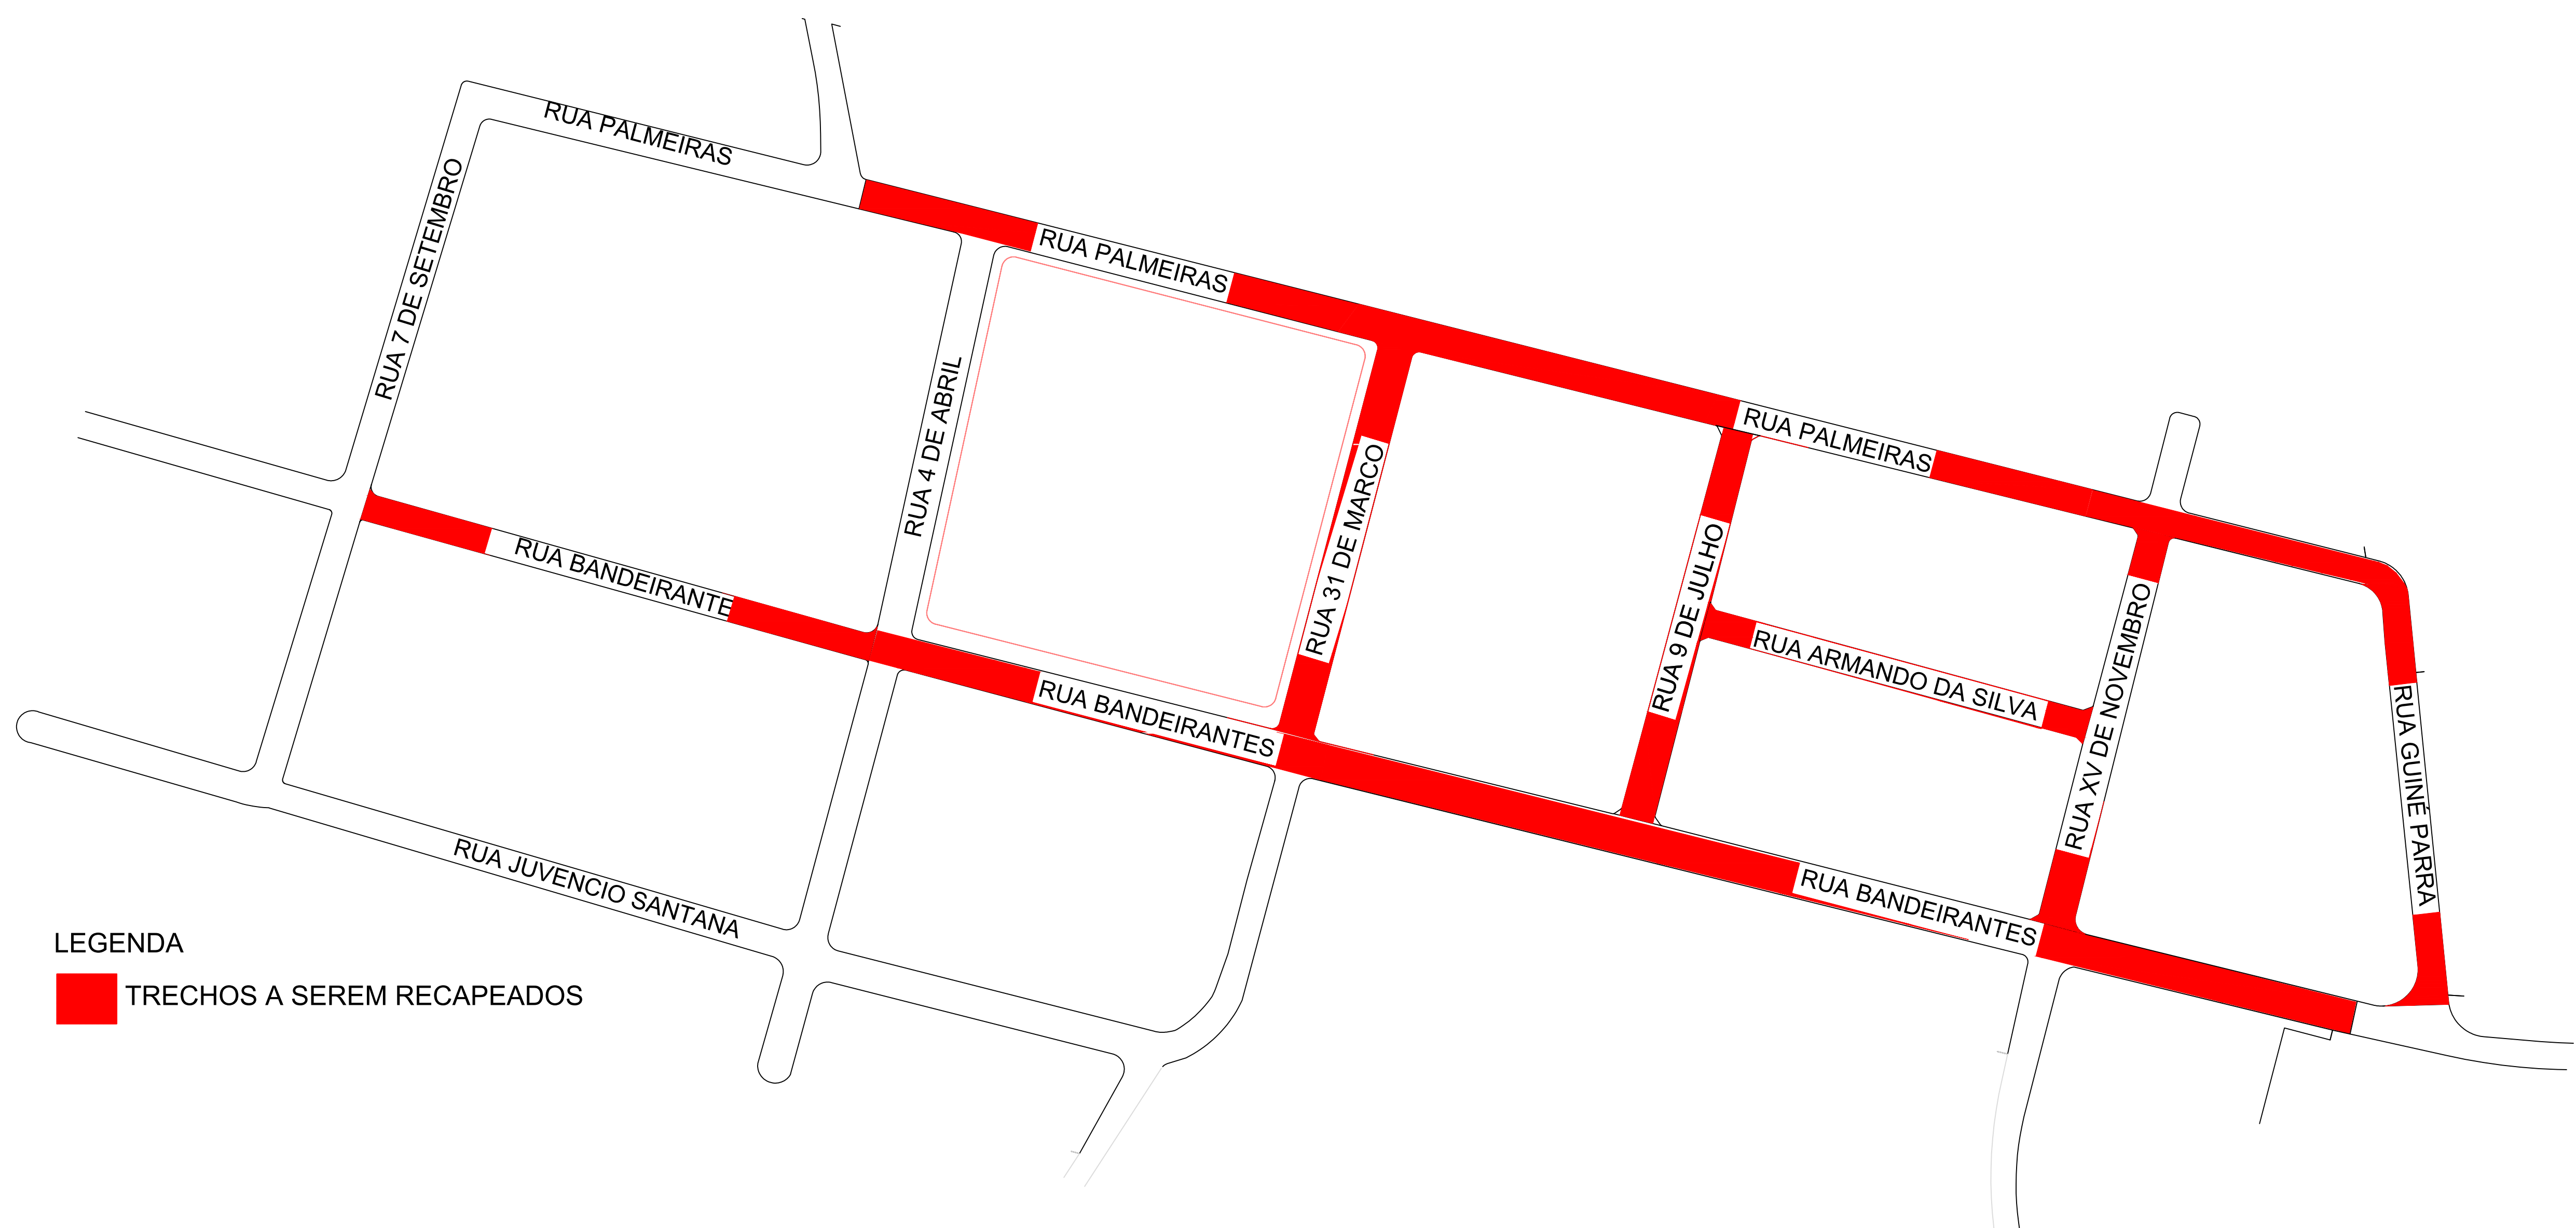

LEGENDA

TRECHOS A SEREM RECAPEADOS

LOCALIZAÇÃO

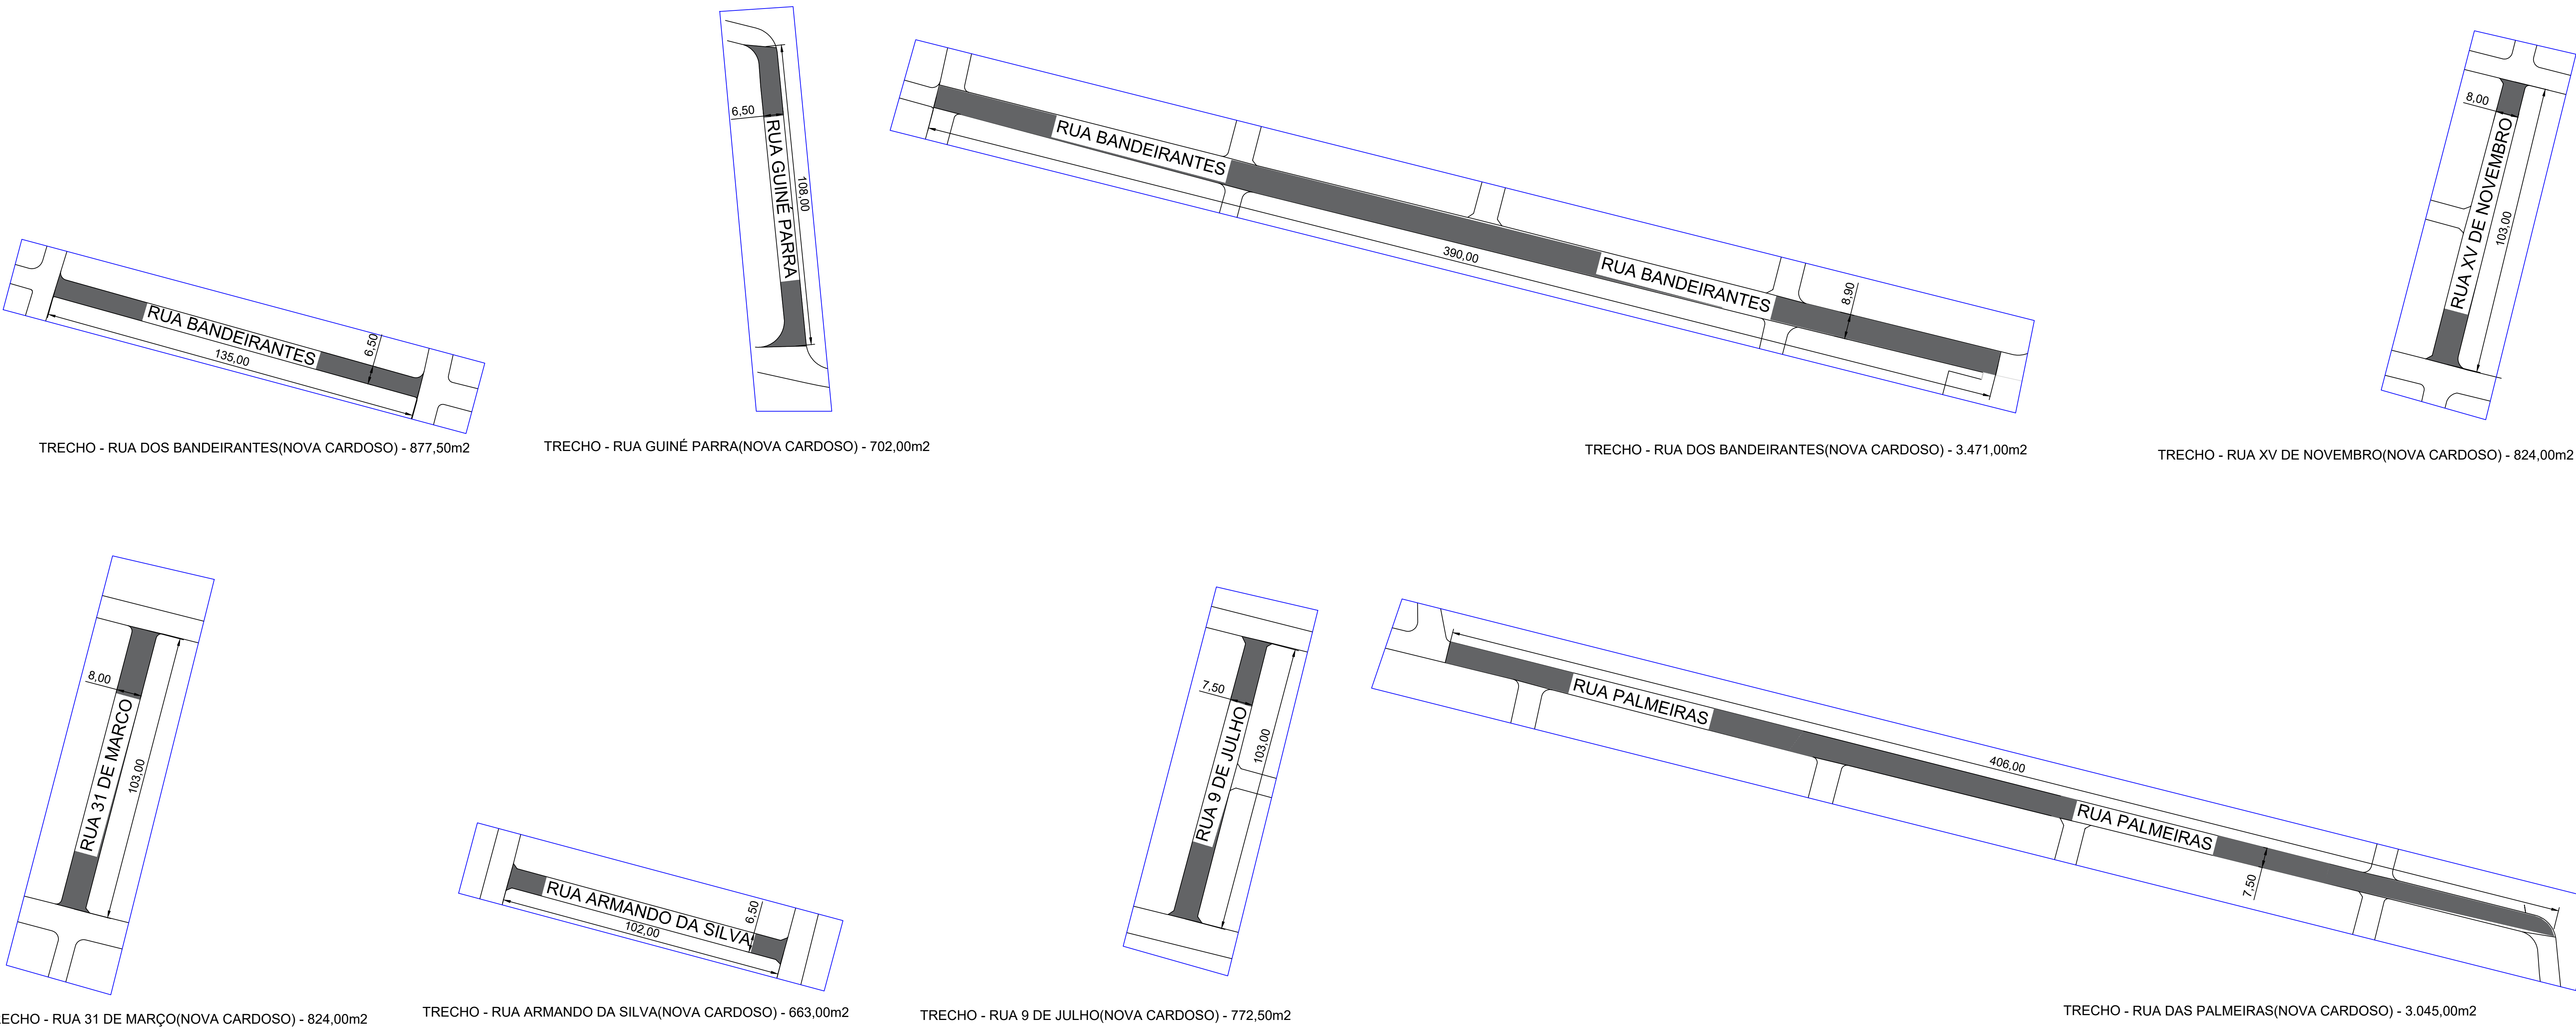

PROJETO DE ENGENHARIA

RECAPEAMENTO ASFÁLTICO
DISTRITO DE NOVA CARDOSO
PREFEITURA DO MUNICÍPIO DE ITAJOBÍ - SP

SITUAÇÃO S/ESCALA

DECLARO QUE A APROVAÇÃO DO PROJETO NÃO IMPLICA NO RECONHECIMENTO DE PROPRIEDADE DO TERRENO POR PARTE DA PREFEITURA MUNICIPAL.

PREFEITURA DO MUNICÍPIO DE ITAJOBÍ
SIDOMAR LIMAQUE

AUTOR DO PROJETO
JULIANA GONÇALVES CRUZ DA SILVA
CAU Nº A49805-8

ÁREA TOTAL 11.179,00 M²

PI APROVAÇÃO