



EXEMPLO DE COMPOSIÇÃO BS-08 E BN-01

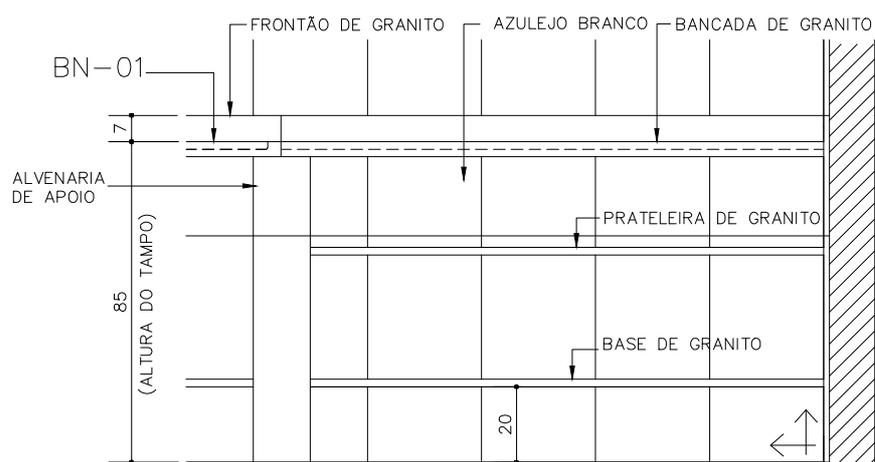

VISTA 1  
ESCALA 1:20



← INÍCIO DA PAGINAÇÃO

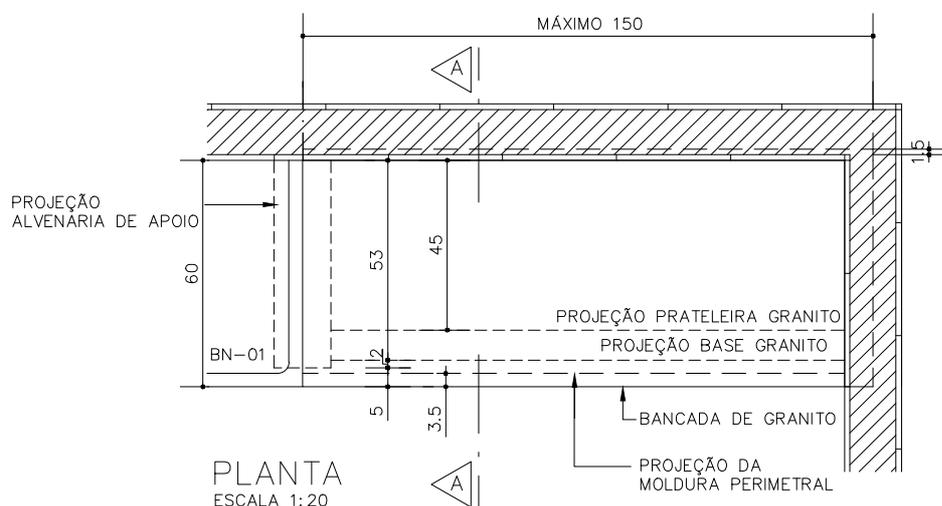

PLANTA  
ESCALA 1:20

## BS-08

Bancada  
para  
Fraldário

Revisão 2  
Data 30/09/21

Página  
**1/3**

Código de listagem

05.05.037




**Atenção**  
Preserve a escala  
Quando for imprimir, use  
folhas A4 e desabilite a  
função "Fit to paper"

**Respeite o Meio Ambiente.**  
Imprima somente o ne-  
cessário

# BS-08

## Bancada para Fraldário

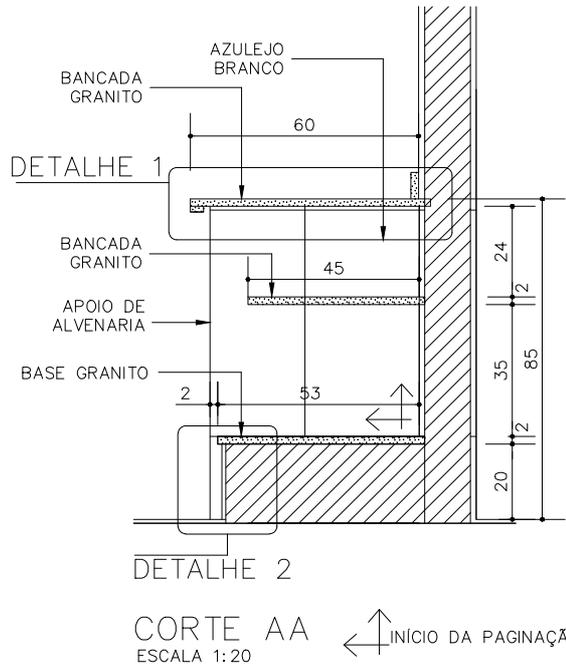


CORTE AA ← INÍCIO DA PAGINAÇÃO  
ESCALA 1:20

Revisão 2  
Data 30/09/21


Página  
2/3

Código de listagem

05.05.037

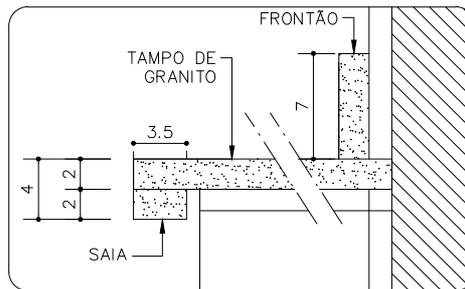

DETALHE 1  
ESCALA 1:5

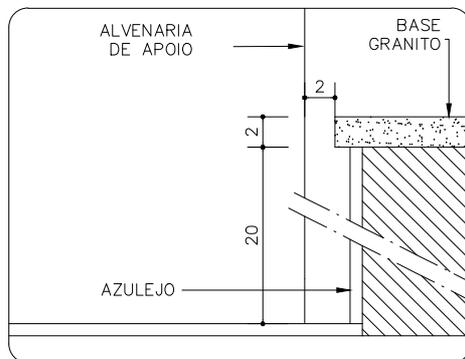

DETALHE 2  
ESCALA 1:5



**Atenção**  
Preserve a escala  
Quando for imprimir, use  
folhas A4 e desabilite a  
função "Fit to paper"

**Respeite o Meio Ambiente.**  
Imprima somente o ne-  
cessário

## DESCRIÇÃO

### Constituintes

- Tampo de granito polido (L=60cm, e=2cm), cinza andorinha ou cinza corumbá, com moldura perimetral (3,5x2cm) e frontão (7x2cm), conforme detalhe 1.
- Prateleira de granito polido (L=45cm, e=2cm), cinza andorinha ou cinza corumbá.
- Ressalto na base, revestido com granito polido (L=53cm, e=2cm), cinza andorinha ou cinza corumbá.

## APLICAÇÃO

- Creches: Fraldário.
- Uso em conjunto com o componente BN-01.

## EXECUÇÃO

- Tampo de granito:
  - Deve ser engastado na alvenaria lateral (quando houver) sobreposto no apoio de alvenaria;
  - Junto à alvenaria posterior, o arremate deve ser efetuado com frontão.
- Prateleira de granito deve ser engastada nas alvenarias laterais.

## FICHAS DE REFERÊNCIA

### Catálogo de Componentes

Ficha BN-01 Banheira Fraldário.

## RECEBIMENTO

- O serviço pode ser recebido se atendidas todas as condições de projeto, fornecimento e execução.
- Tampo e prateleira de granito:
  - Verificar dimensões (tolerâncias admissíveis):
    - » largura:  $\pm 10\text{mm}$ ;
    - » espessura:  $\pm 1\text{mm}$ .
  - Nível: verificar em duas direções ortogonais com nível de bolha;
  - Verificar o polimento, não devendo haver arestas vivas;
  - Verificar o rejuntamento entre tampos e a cola entre o tampo e a moldura perimetral;
  - Verificar o rejuntamento e a limpeza das superfícies.

## SERVIÇOS INCLUÍDOS NOS PREÇOS

- Tampo de granito com moldura e frontão.
- Prateleira e revestimento da base em granito.
- Alvenaria de apoio e base.

## CRITÉRIOS DE MEDIÇÃO

- m — por comprimento executado, devidamente, excluído o componente BN-01.

## Componentes

# BS-08

## Bancada para Fraldário

Revisão 2  
Data 30/09/21

Página  
3/3

### Código de listagem

05.05.037



#### Atenção

**Preserve a escala**  
Quando for imprimir, use folhas A4 e desabilite a função "Fit to paper"

**Respeite o Meio Ambiente.**  
Imprima somente o necessário