


Tabela de Coordenadas - Azimutes - Distâncias - "PARTE AC"					
Código	E	N	Código	Azimute	Dist. (m)
13	701.826,12	7.643.242,43	2	R = 9,00 m	16,07
2	701.836,91	7.643.233,49	3	180°47'34"	134,30
3	701.835,05	7.643.099,21	4	180°03'46"	25,59
4	701.835,02	7.643.073,62	5	R = 9,00 m	12,74
5	701.827,41	7.643.064,73	7	261°09'17"	42,59
7	701.785,32	7.643.058,18	8	R = 4,50 m	8,23
8	701.780,15	7.643.063,10	9	5°56'40"	163,68
9	701.797,10	7.643.225,90	10	R = 6,50 m	4,04
10	701.798,70	7.643.229,53	11	41°30'12"	9,76
11	701.805,17	7.643.236,84	12	R = 6,50 m	4,20
12	701.808,74	7.643.238,90	13	78°30'12"	17,73

DESMEMBRAMENTO	
LOTES	ÁREA (m2)
LOTE 01	1.500,00
LOTE 02	1.747,88
LOTE 03	1.747,88
LOTE 04	1.747,89
LOTE 05	1.500,00

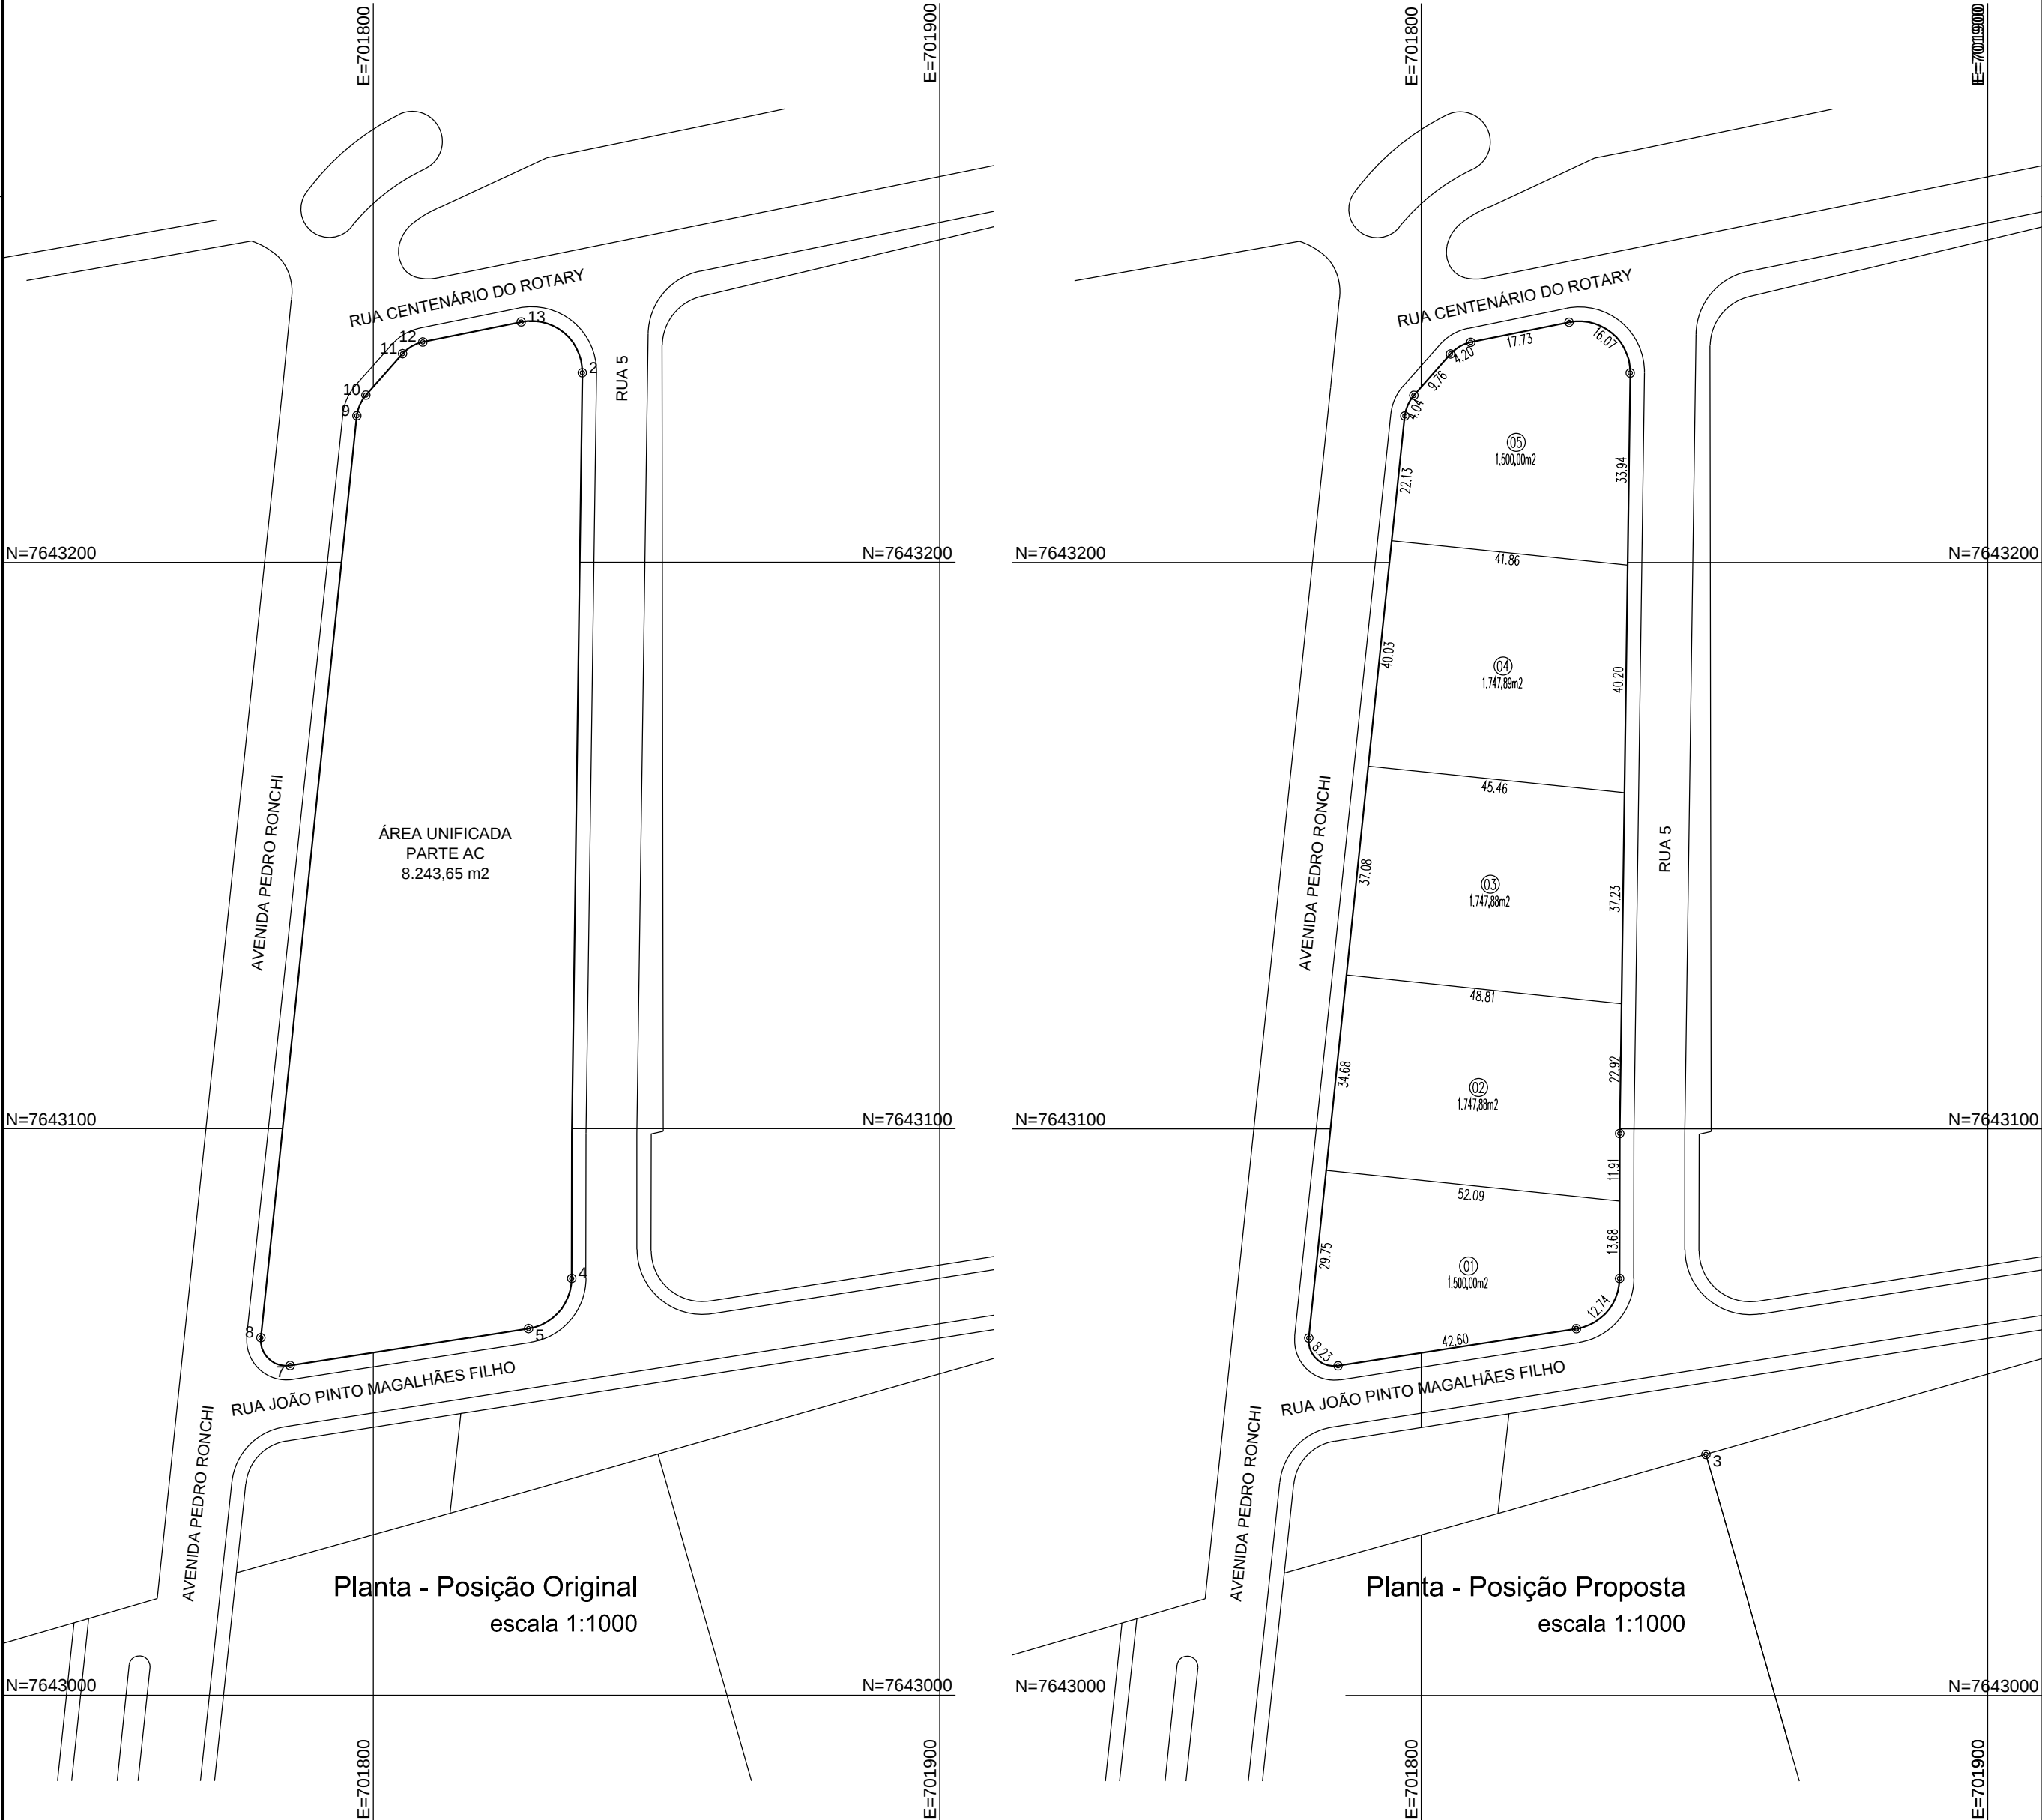

PLANTA DE SITUAÇÃO



PROJETO TOPOGRÁFICO			ÚNICA
TÍTULO/OBRA	DESMEMBRAMENTO DE UMA ÁREA URBANA		
ENDEREÇO	AVENIDA PEDRO RONCHI, PARQUE INDUSTRIAL ABEL PASIANI		
MATRICULA	-		
MUNICÍPIO	ITAJOBÍ - SP		
PROPRIETÁRIO	PREFEITURA DO MUNICÍPIO DE ITAJOBÍ		
SITUAÇÃO		PROPRIETÁRIO PREFEITURA DO MUNICÍPIO DE ITAJOBÍ	
VIDE PLANTA DE SITUAÇÃO		ENGº CIVIL - RESPONSÁVEL TÉCNICO WARLEI ALBERTO MIESSA CREA Nº 5061323417	
ÁREAS	m²	%	
1.0 - POSIÇÃO ORIGINAL			
1.1 - PARTE AC	8.243,65	100,00	
2.0 - POSIÇÃO PROPOSTA - DESMEMBRAMENTO			
2.1 - LOTE 01	1.500,00	18,20	
2.2 - LOTE 02	1.747,88	21,20	
2.3 - LOTE 03	1.747,88	21,20	
2.4 - LOTE 04	1.747,89	21,20	
2.5 - LOTE 05	1.500,00	18,20	
DATA	ESCALA	A.R.T.	ARQUIVO
Dezembro/2023	INDICADA	28027230232059714	Desmembramento.dwg